




Voorgevel (1:50)
prefab berging - enkel type 1

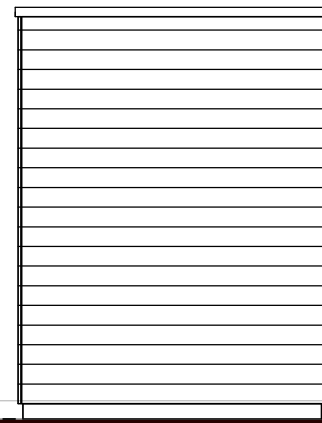

Zijgevel (1:50) achterpadzijde
prefab berging - enkel type 1

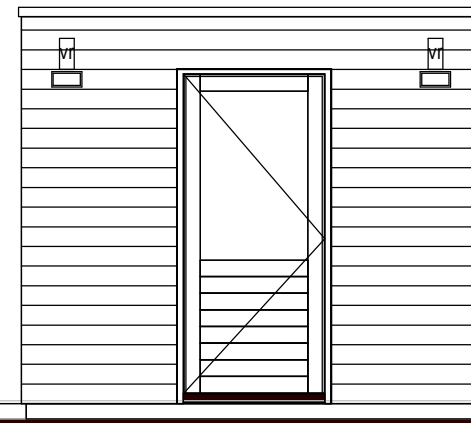




Achtergevel (1:50)
prefab berging - enkel type 1

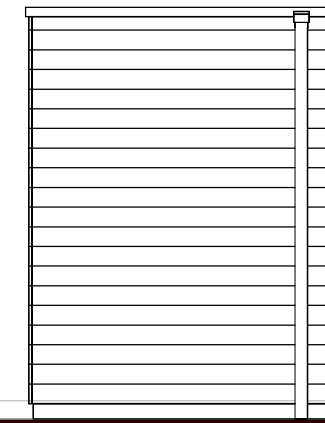


Zijgevel (1:50) tuinzijde
prefab berging - enkel type 1

+2.600 b.k. dakrand

Peil=0

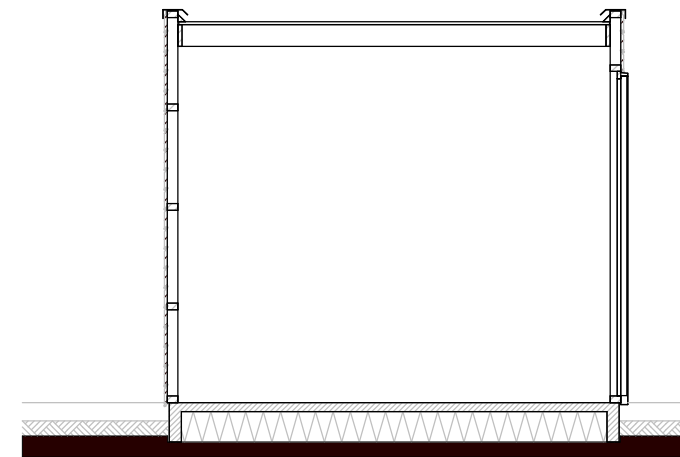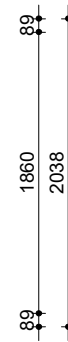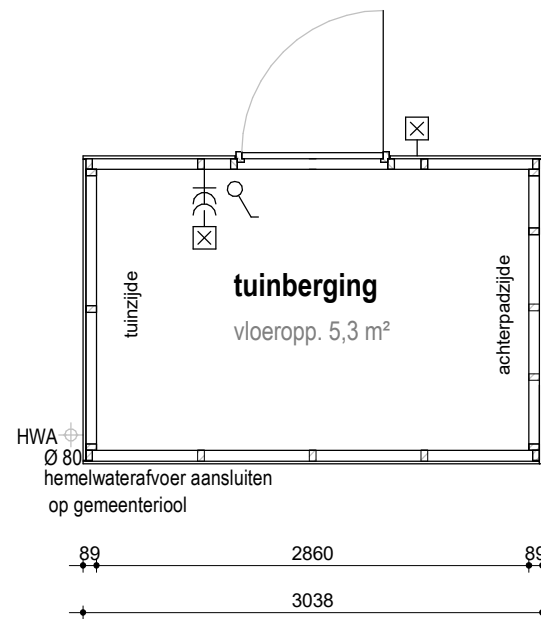

Doorsnede (1:50)

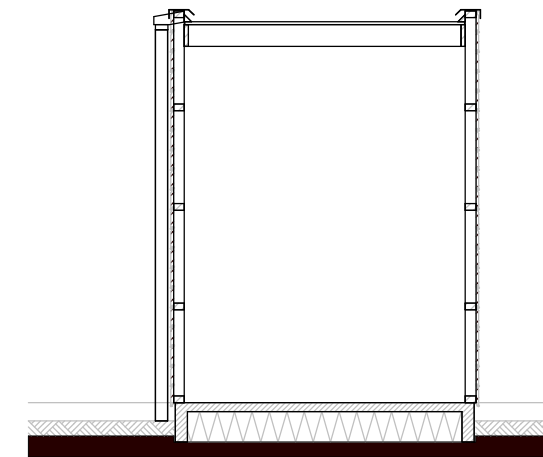

Doorsnede (1:50)

+2.600 b.k. dakrand

+2.190 b.k. kozijn

Peil=0

Begane grond (1:50)

bwnr. get.:
bnr. 616

bwnr. gespiegeld:
bnr. 633

Renvooi electra, installaties

elektra volgens NEN 1010
hoogtes wandcontactdozen, schakelaars e.d. conform Technische Omschrijving

- = dubbele wandcontactdoos gearard, verticaal
- = enkelpolige schakelaar
- = wandlichtpunt, excl. armatuur

weusten liedenbaum
architecten

Utrechtseweg 310-B09
6812 AR Arnhem

026 443 6972
info@weustenliedenbaum.nl
www.weustenliedenbaum.nl

Project
"Hoog Dalem", Middengebied D6 - Gorinchem

Oprachtgever
Heijmans Vastgoed B.V.

Onderdeel
berging enkel - lange zijde

Datum
27-01-2025

Wijziging B
Wijziging C

Wijziging D
Wijziging E

Wijziging F
Wijziging G

Project nummer
22-2263

Status
definitief

Schaal
1:50

Getekend
AWW

Tekening nummer

VK.304