




Voorgevel (1:50)
prefab berging - dubbel type 1

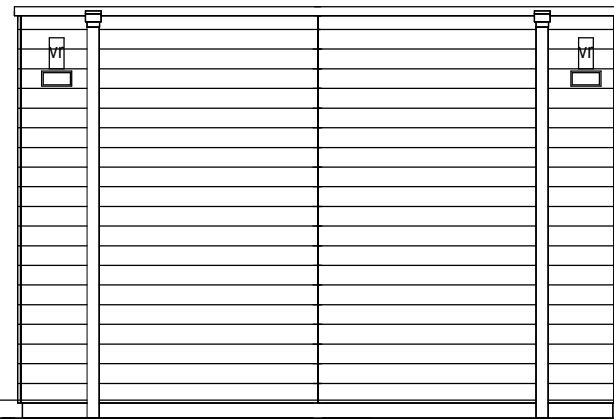



Zijgevel (1:50) tuinzijde
prefab berging - dubbel type 1

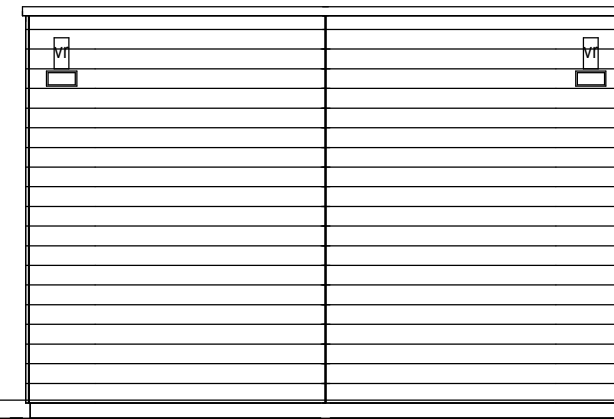

Achtergevel (1:50) achterpadzijde
prefab berging - dubbel type 1

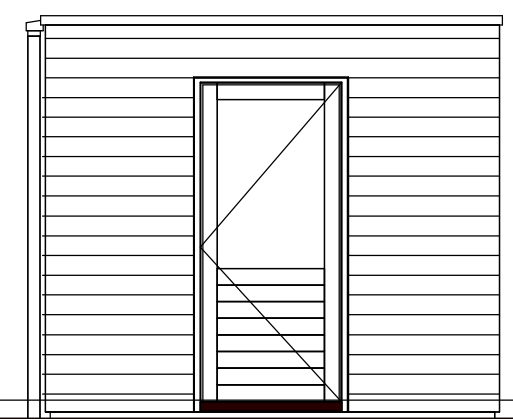

Zijgevel (1:50)
prefab berging - dubbel type 1

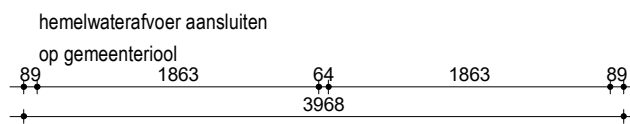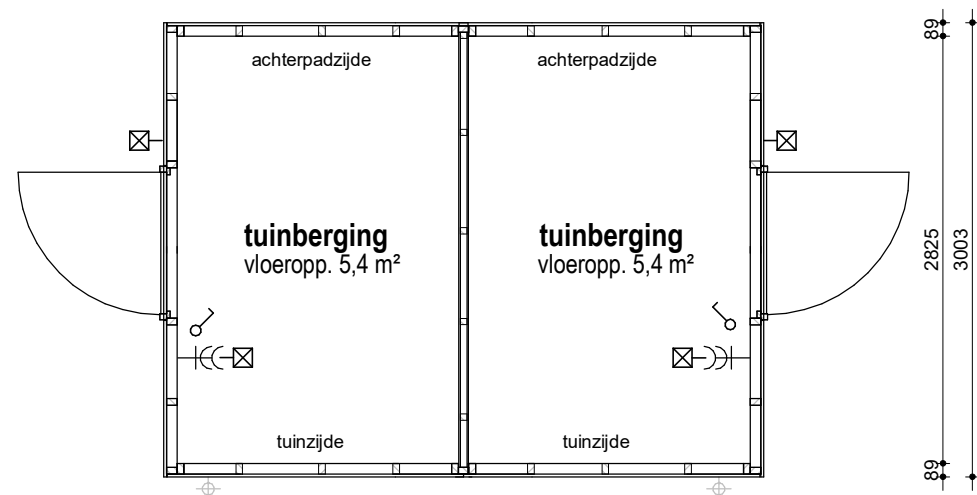


Begane grond (1:50)

bwnr_get.
bnr. 625 t/m 632

Renvooi electra, installaties

elektra volgens NEN 1010
hoogtes wandcontactdozen, schakelaars e.d. conform Technische Omschrijving

- = dubbele wandcontactdoos geaard, verticaal
- = enkelpolige schakelaar
- = wandlichtpunt, excl. armatuur

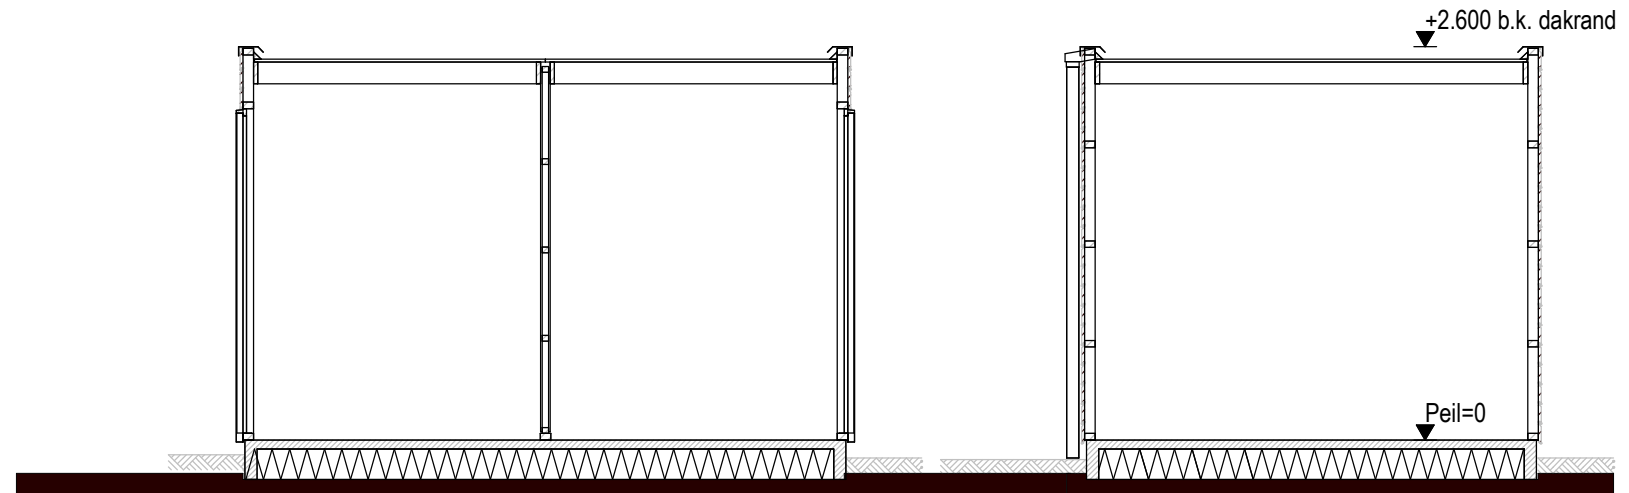

Doorsnede (1:50)

Doorsnede (1:50)

weusten liedenbaum
architecten

Utrechtseweg 310-B09
6812 AR Arnhem

026 443 6972
info@weustenliedenbaum.nl
www.weustenliedenbaum.nl

Project
"Hoog Dalem", Middengebied D6 - Gorinchem

Oprachtgever

Heijmans Vastgoed B.V.

Onderdeel

berging dubbel - lange zijde

Datum

27-01-2025

Wijziging B

Wijziging D

Wijziging F

Wijziging A

Wijziging C

Wijziging E

Wijziging G

Project nummer

22-2263

Status

definitief

Schaal

1:50

Getekend

AWW

Tekening nummer

VK.305