




voorgevel
1 : 50

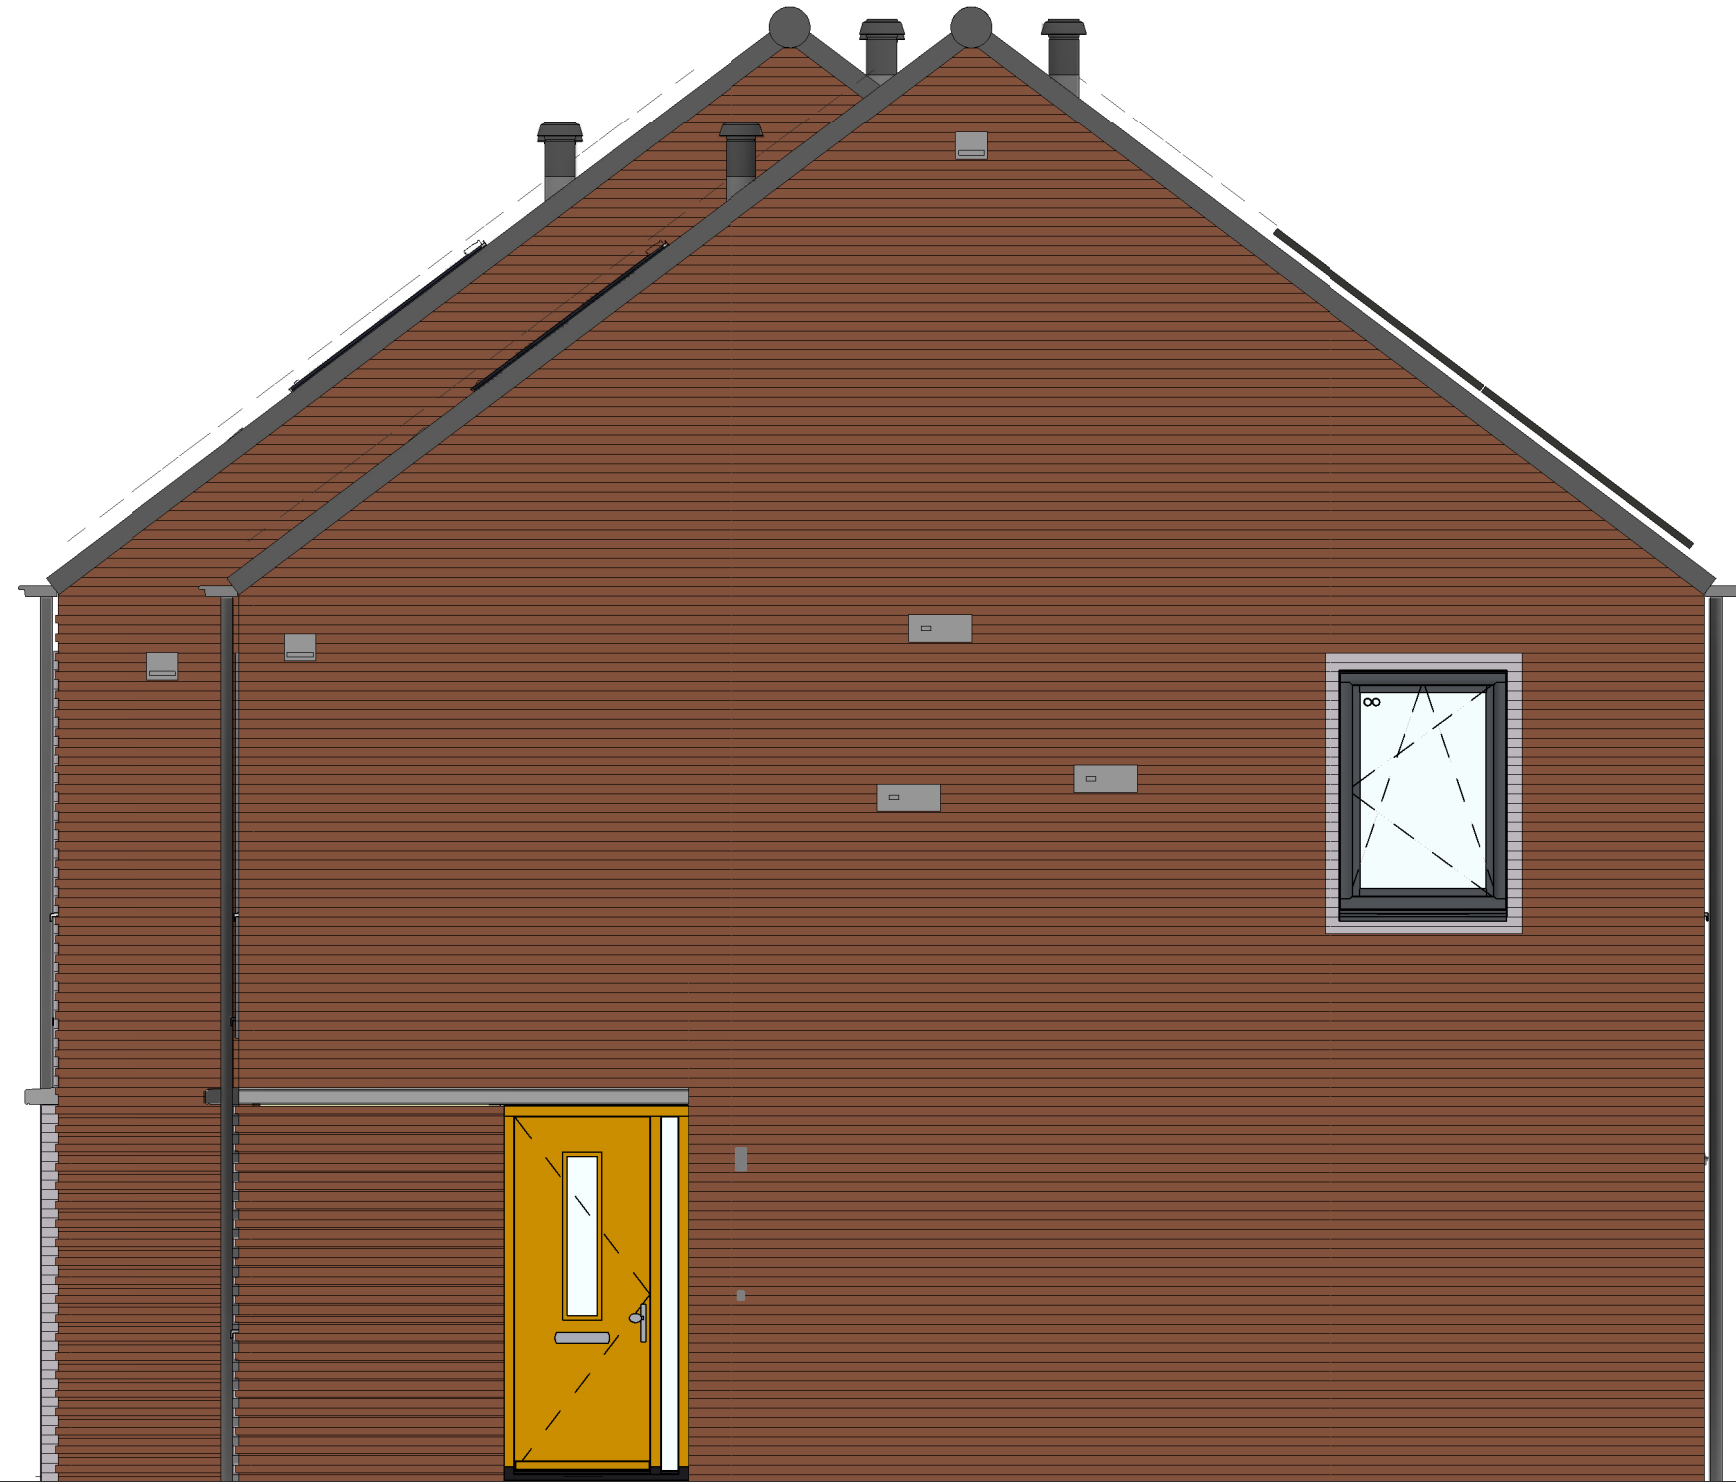

rechterzijgevel
1 : 50



achtergevel
1 : 50

Wijziging nr.		Wijziging datum	Wijziging omschrijving
Projectnaam:	Haarwijk Oost		
Projectlocatie:	Gorinchem		
Projectnr.:	VB23-07500-22		
Opdrachtgever:	Heijmans Vastgoed BV		
Architect:	FAAM ARCHITECTS		
Projectfase:	Verkooptekening		
Onderwerp:	Gevels en doorsnede(n)		
	Blok N		
Projectnaam:		Haarwijk Oost	
Projectlocatie:		Gorinchem	
Projectnr.:		VB23-07500-22	
Opdrachtgever:		Heijmans Vastgoed BV	
Architect:		FAAM ARCHITECTS	
Projectfase:		Verkooptekening	
Onderwerp:		Gevels en doorsnede(n)	
		Blok N	
Projectnaam:		Haarwijk Oost	
Projectlocatie:		Gorinchem	
Projectnr.:		VB23-07500-22	
Opdrachtgever:		Heijmans Vastgoed BV	
Architect:		FAAM ARCHITECTS	
Projectfase:		Verkooptekening	
Onderwerp:		Gevels en doorsnede(n)	
		Blok N	