





bouwnr. 138

voorgevel
1 : 50

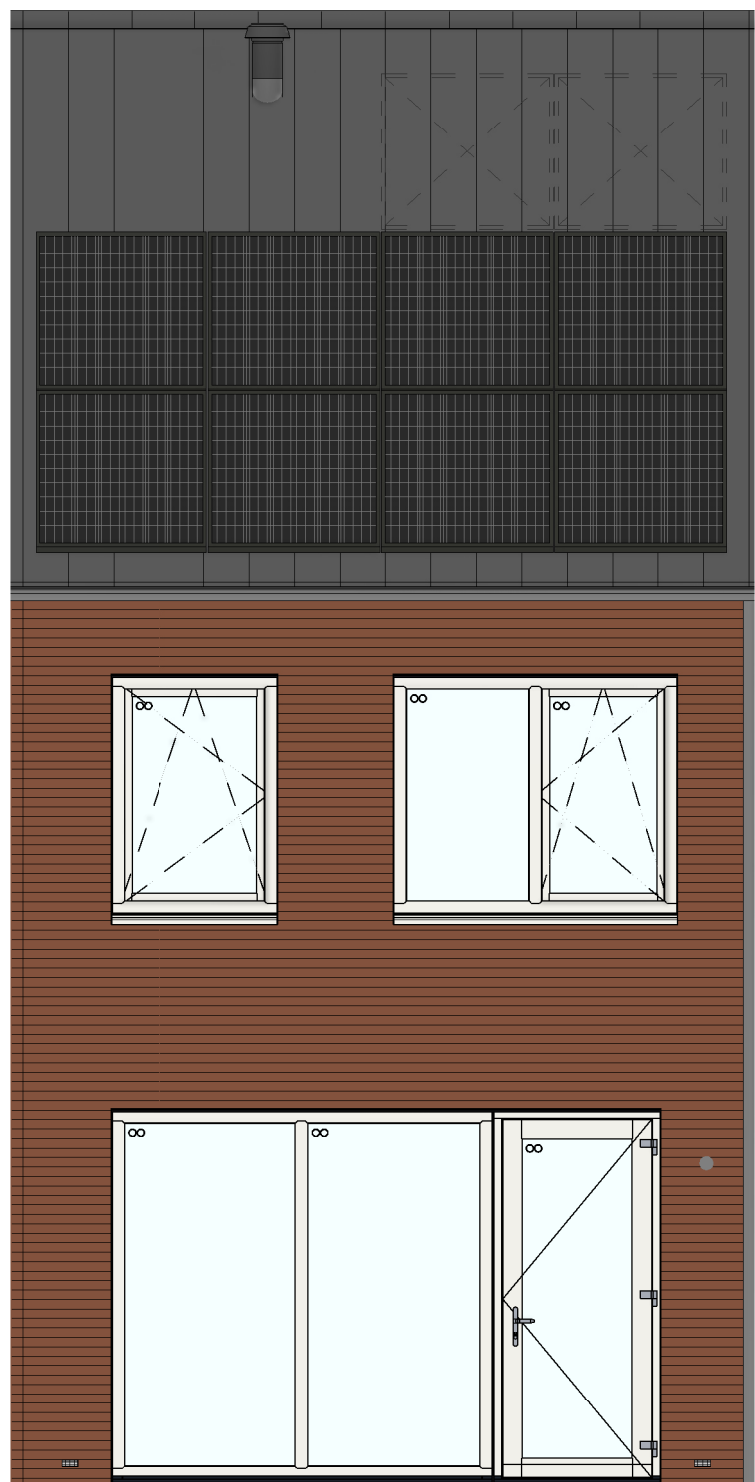


bouwnr. 138

achtergevel
1 : 50

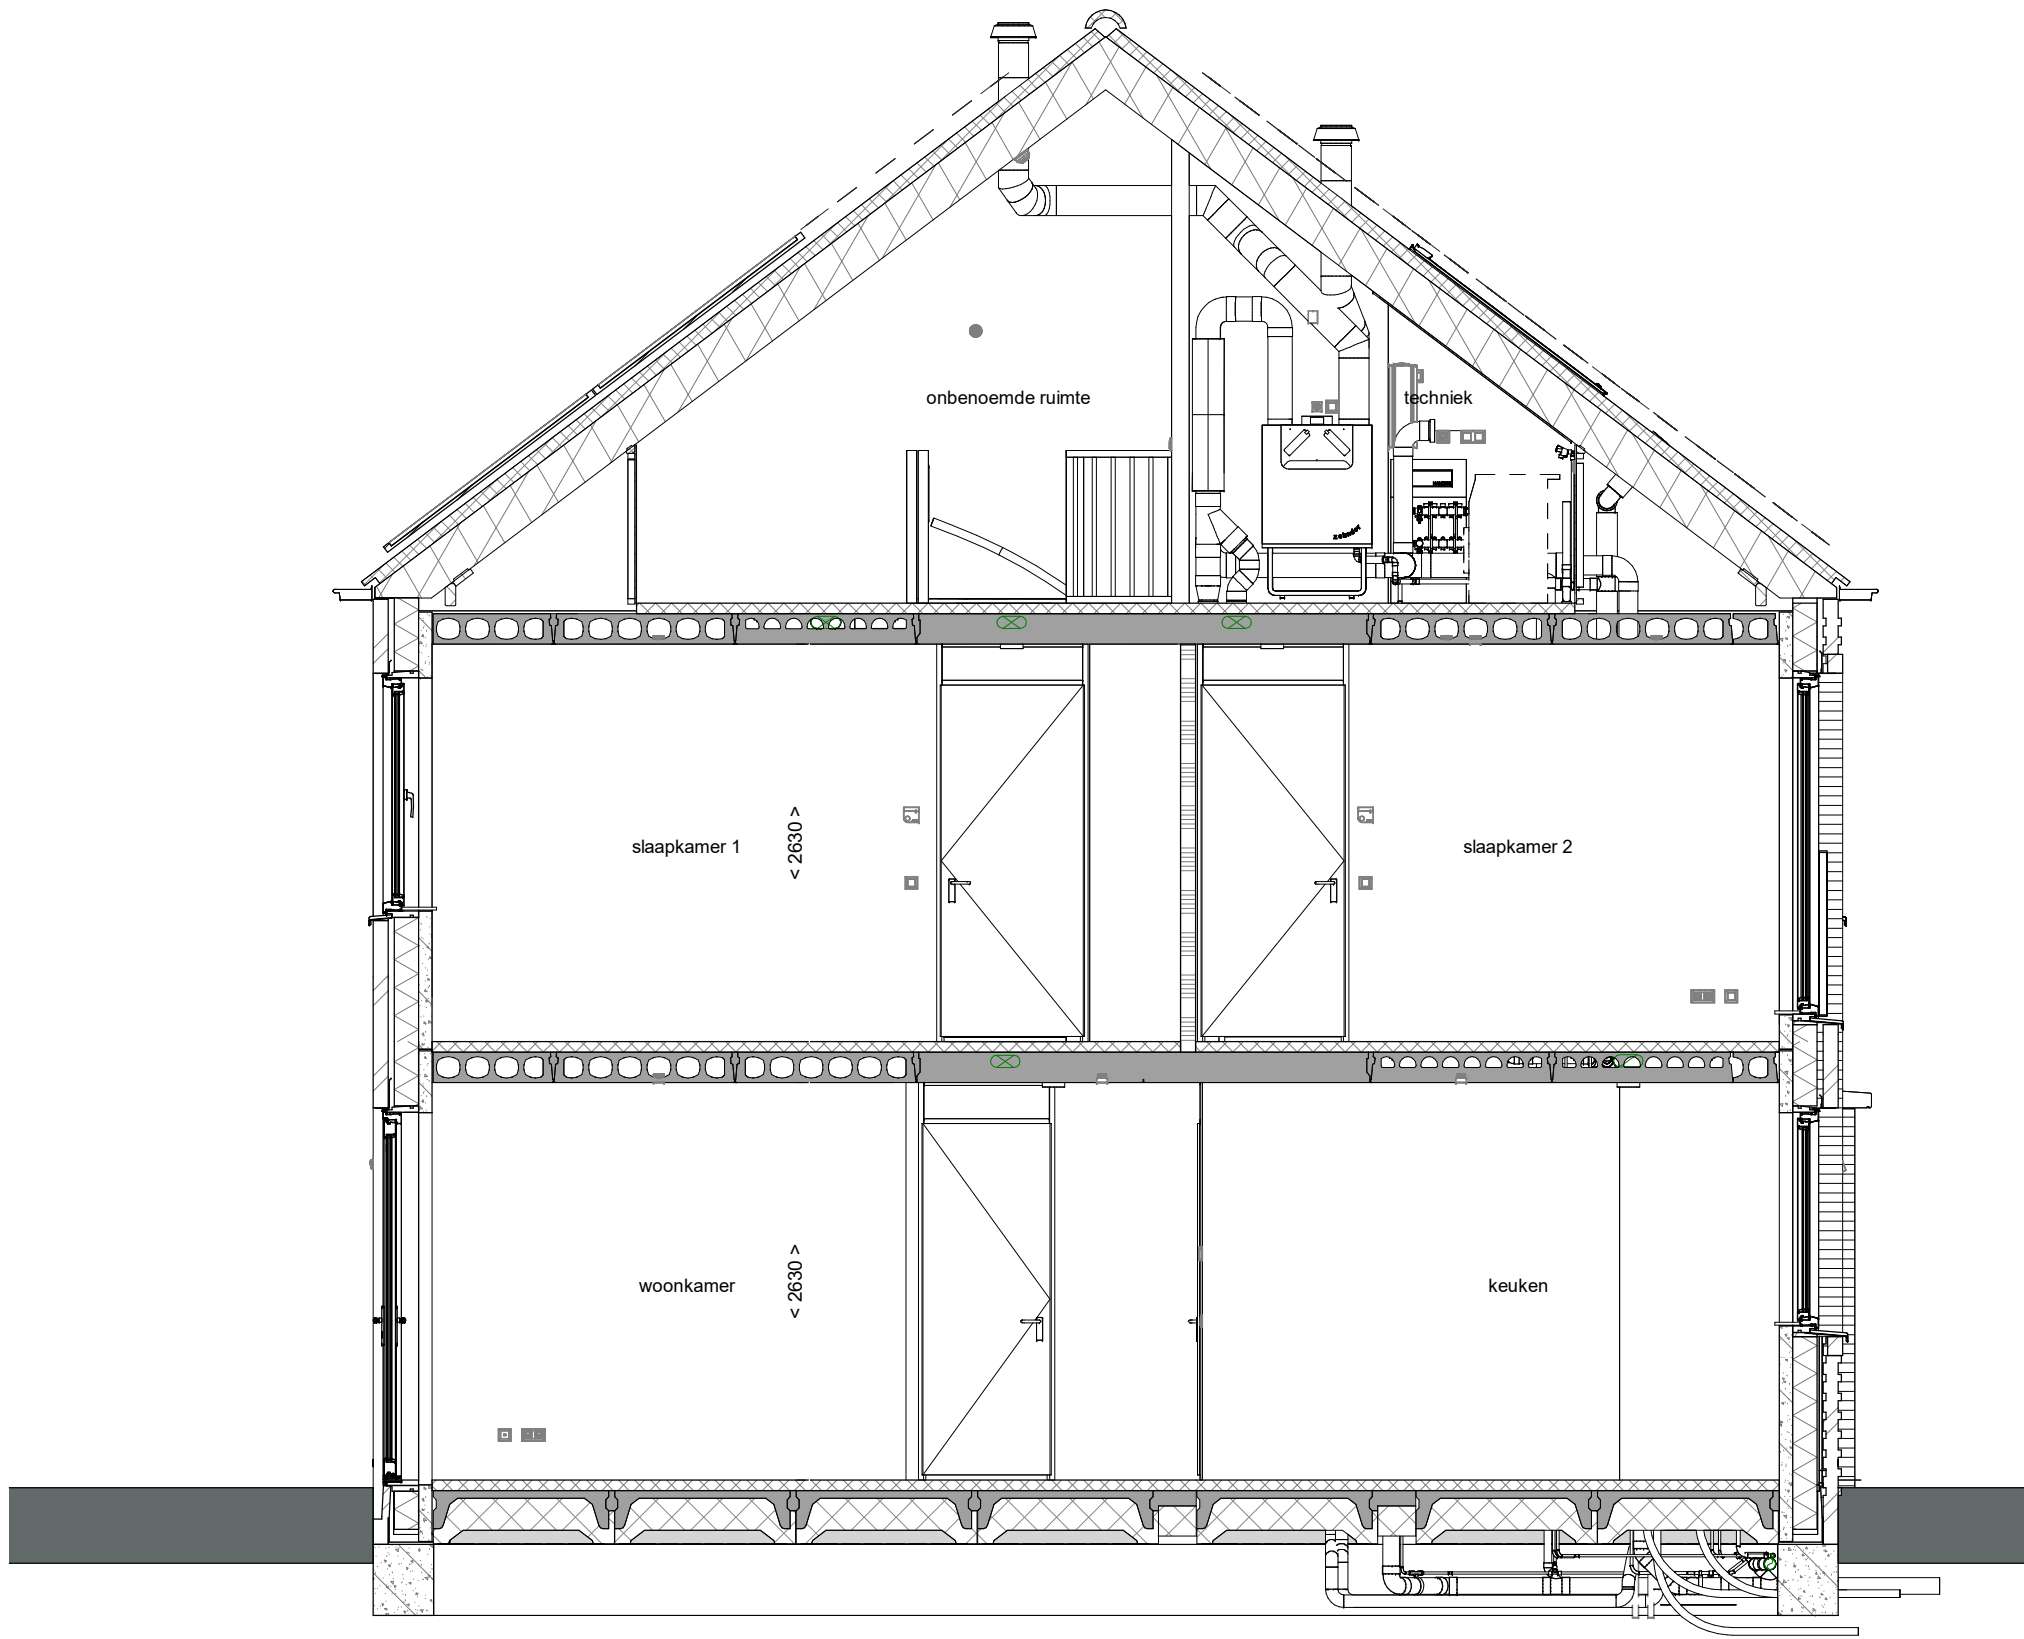


doorsnede A-A
1 : 50

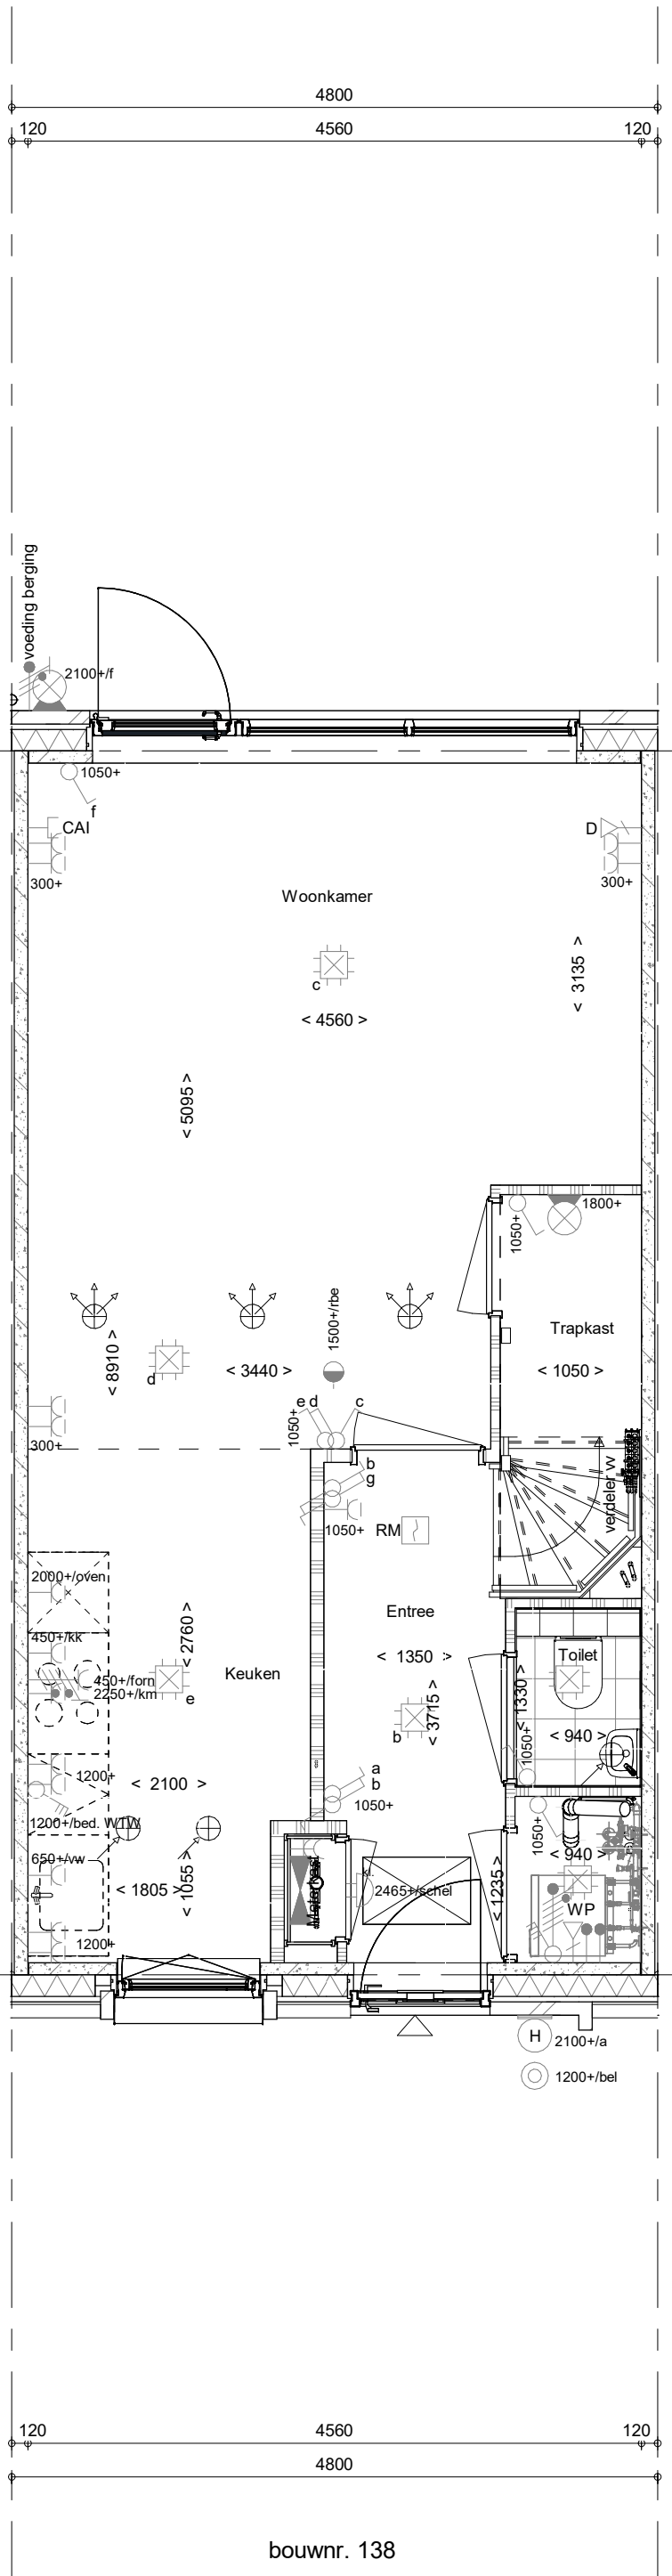


bouwnr. 138

Begane grond
1 : 50

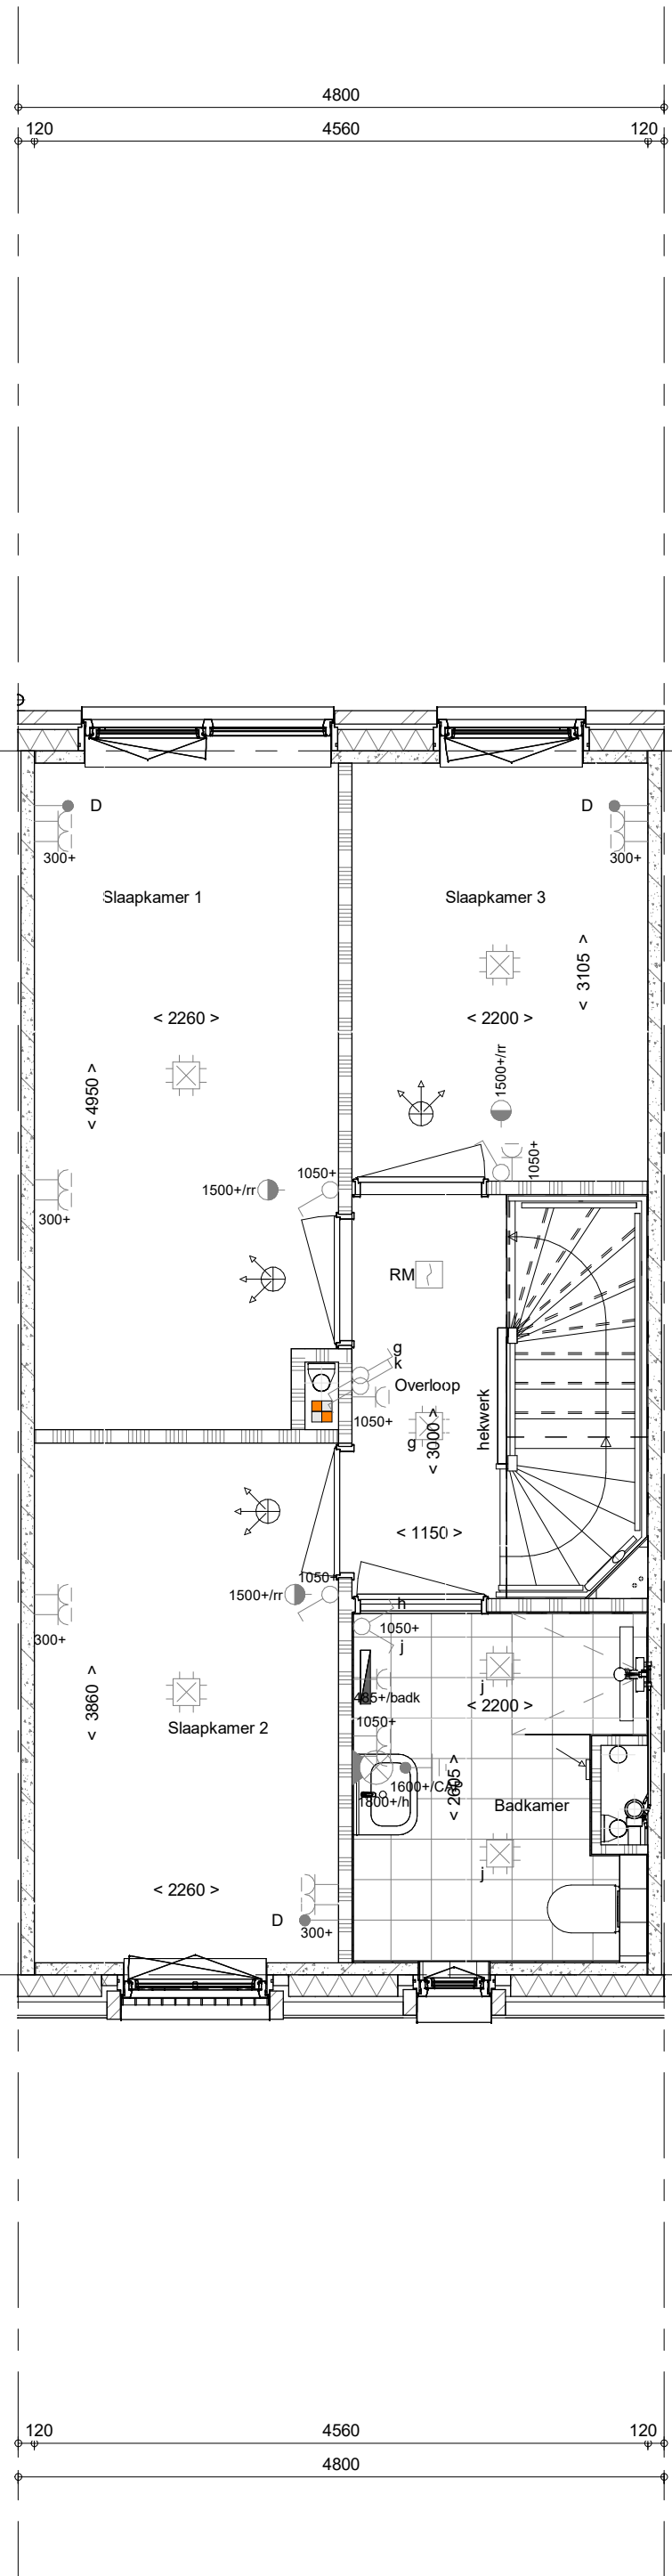


1e verdieping
1 : 50

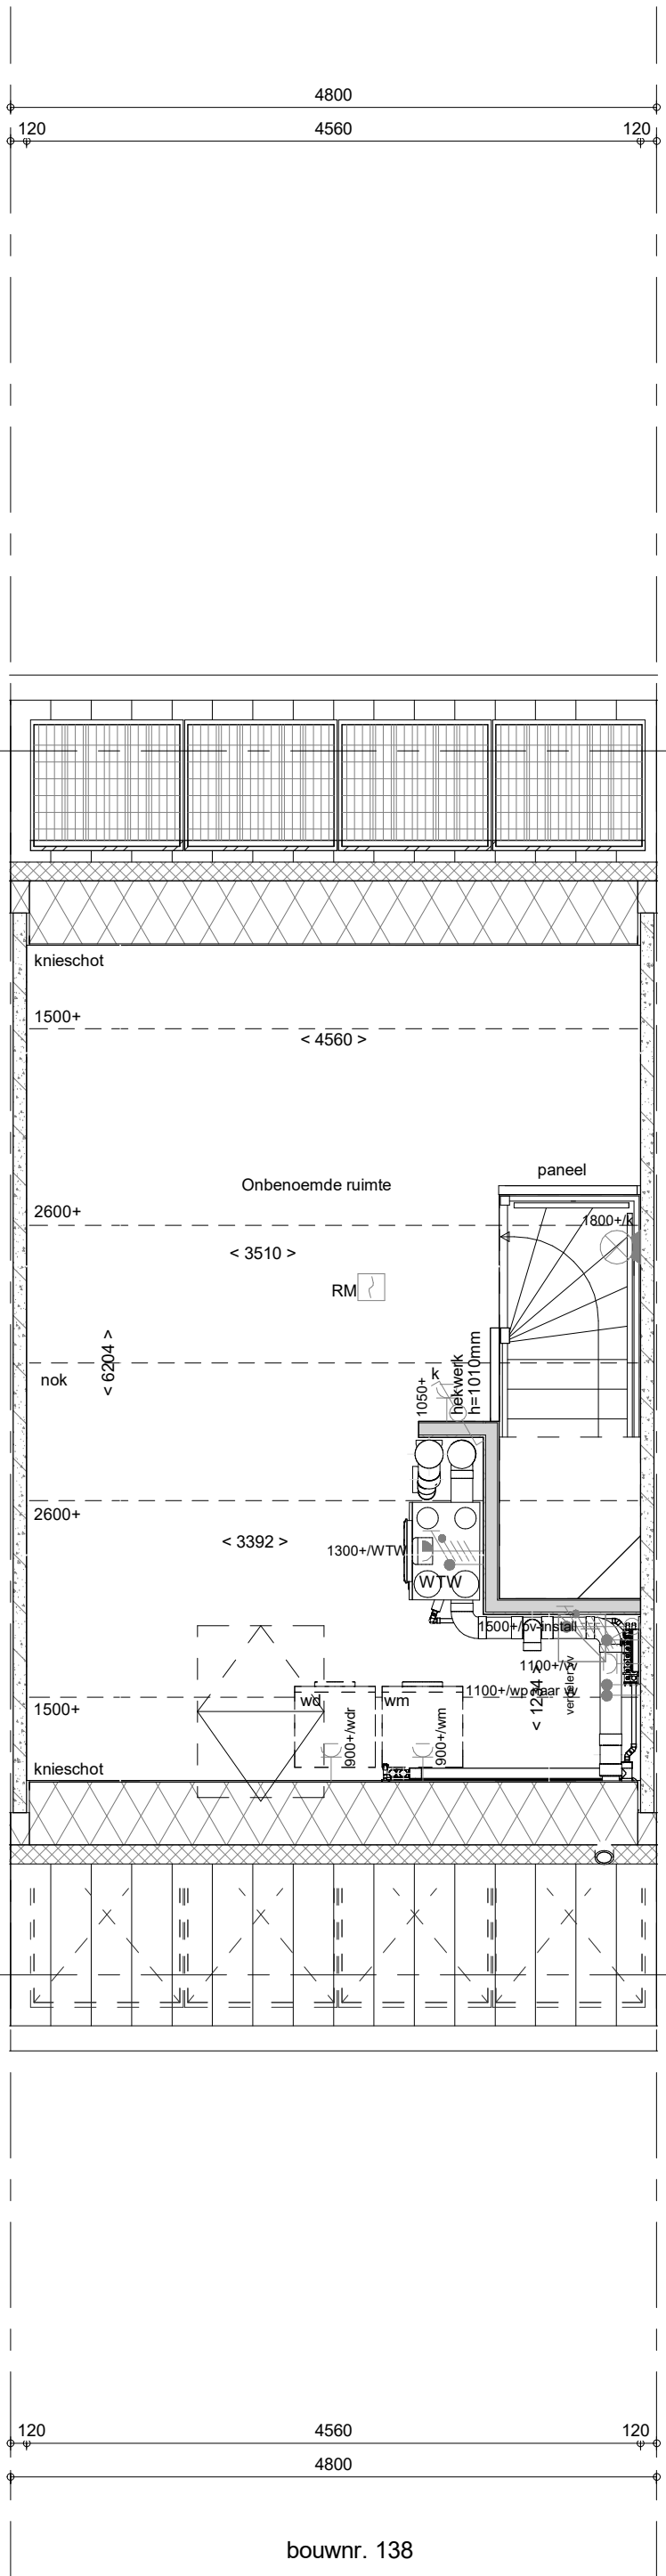

bouwnr. 138

2e verdieping
1 : 50

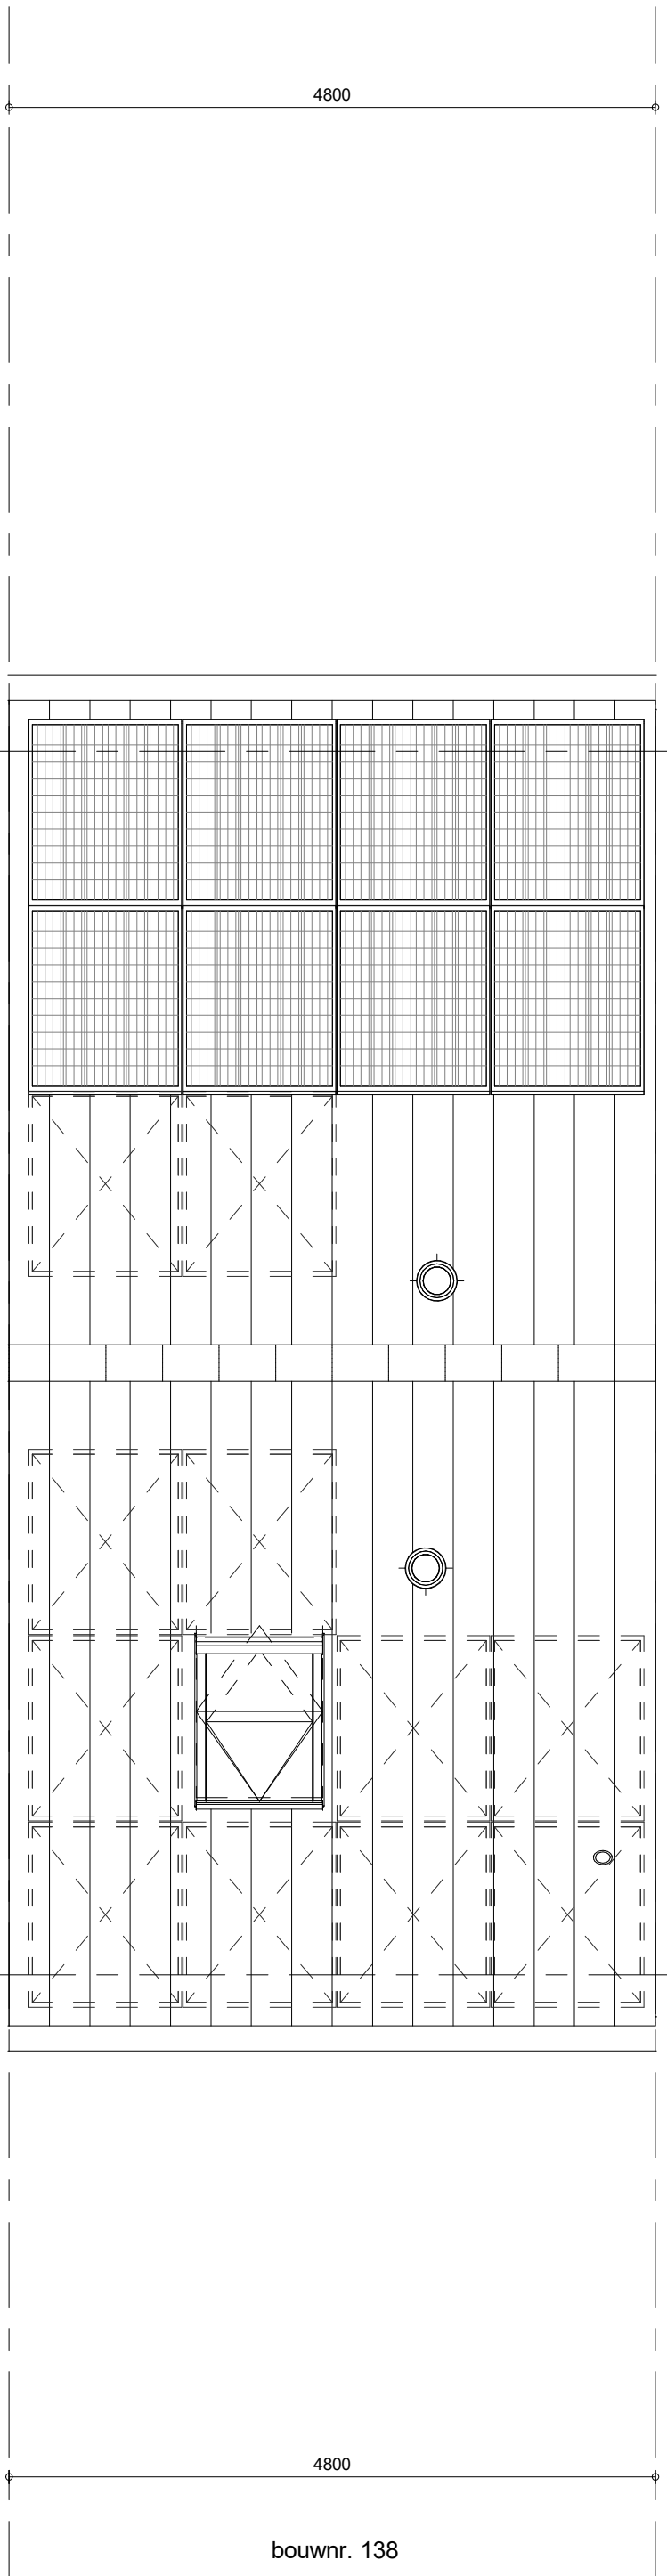

bouwnr. 138

Dakaanzicht
1 : 50

RENNVOOI Symbolen alleen van toepassing indien in de woning aangegeven	
ELEKTRISCHE INSTALLATIE	
	Aansluitpunt 1 fase, nul en beschermingscontact, pv-install bedraad, niet afgemonteerd (loos in mk)
	Aansluitpunt voeding PV-installatie (indien PV-install aanwezig)
	Aansluitpunt niet bedraad
	Losse leiding wordt bedraad met UTP kabel, niet afgemonteerd
	Aansluitpunt TV
	Aansluitpunt DATA
	Deurbel
	Centraal aardpunt
	Centraaldoos tbv verlichting
	Belddrukker
	Enkelpolige schakelaar met wandcontactdoos
	Aansluitpunt tbv armatuur op wand
	Rookmelder, optisch op lichtnet conform NEN 2555
	Schakelaar, 1-polig
	Schakelaar, serie-
	Schakelaar, wissel-
	Schakelaar, wissel-, 2-voudige uitvoering
	Schakelaar, wissel-/enkelpolig
	Schakelaar, 3-standen tbv bediening ventilatie
	Sturing naar wp (tbc)
	Na-regeling (nr)
	Kanaalvoeler (opgenomen in toevoer WTW)
	Verdeelinrichting
	Wandcontactdoos 1-voudig met beschermingscontact
	Wandcontactdoos 1-voudig met beschermingscontact, waterdicht
	Wandcontactdoos 2-voudig met beschermingscontact, verticaal
	Wandcontactdoos 2-voudig met beschermingscontact, horizontaal
	Wandcontactdoos met wisselschakelaar
	Wandcontactdoos, perilex, 2x230V tbv fornuis
	Wandcontactdoos, mv 230V, WP 400V
	Dakdoorvoer t.b.v. PV (plat dak)
	Ruimteroverspanning omvormer PV-installatie
	PV-paneel
	PV panelen ter indicatie, aantal en positie kan afwijken van tekening
	aantal PV panelen conform de specifieke bouwnummer BENG berekening
VERWARMING - EN WATERINSTALLATIE	
	hemelwaterafvoer
	buitenkraan vorstvrij
	opstelplaats warmtepomp (WP)
	opstelplaats expansievat
	opstelplaats verdeler-voerverwarming
	verwarmingselement in badkamer elektrisch
RENNVOOI GEVEL	
	A - sursrooster
	V - ventilatierooster
	S - screen
	afzuigpunt mechanische ventilatie plafond
	afzuigpunt mechanische ventilatie wand
	WTW doorvoer
	ontluftung riolering
VENTILATIE INSTALLATIE	
	opstelplaats gebalanceerde ventilatie (WTW)
	afzuigpunt mechanische ventilatie plafond
	afzuigpunt mechanische ventilatie wand
	WTW doorvoer
	ontluftung riolering
BOUWKUNDIG	
	kruipruimte
	entree symbol
	betonwanden
	isolatie 180 mm
	metselwerk 100 mm
	gietbeton 70/100mm
	ongeïsoleerde lichte scheidingwand 100 mm
	geïsoleerde lichte scheidingwand 100 mm
	HSB-wand, 118mm
	houten wand berging / zij-aanbouw
	dakpakket
	ribbenvloer 350 mm
	plaatvloer 200 mm
	dekvloer 70 mm
OPSTELPLAATS	
	vm = wasmachine
	wd = wasdroger
	draarichting volgens DIN norm
	kruisstreepmethode gedeelte onbetoend
RENNVOOI BEGLAZING	
- Inbraakwerendheidsklasse 2 volgens NEN 5006	
	beglazing dubbel isolerend
	beglazing triple isolerend
	beglazing dubbel isolerend, letselveilig
	beglazing triple isolerend, letselveilig
	beglazing dubbel isolerend, doorvalveilig
	beglazing triple isolerend, doorvalveilig
	beglazing, matglas
	beglazing, 30 min. brandwerend
	beglazing, geluiddwerend
	beglazing, zonwerend

Wijziging nr.	Wijziging datum	Wijziging omschrijving
Projectnaam:	Haarwijk Oost	
Projectlocatie:	Gorinchem	
Projectnr.:	VB23-07500-22	
Opdrachtgever:	Heijmans Vastgoed BV	
Architect:	FAAM ARCHITECTS	
Projectfase:	Verkooptekening	
Ontwerp:	OVZT BNR 138	
	Plattegr, gevel, doorsnede	
		heijmans Woningbouw
		Opdrachtgever: Heijmans Vastgoed BV Projectlocatie: Haarwijk Oost Projectnr.: VB23-07500-22 
		VK-9.014