



Begane grond
1 : 50

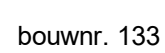



1e verdieping
1 : 50



2e verdieping
1 : 50

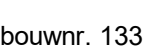

Dakaanzicht
1 : 50

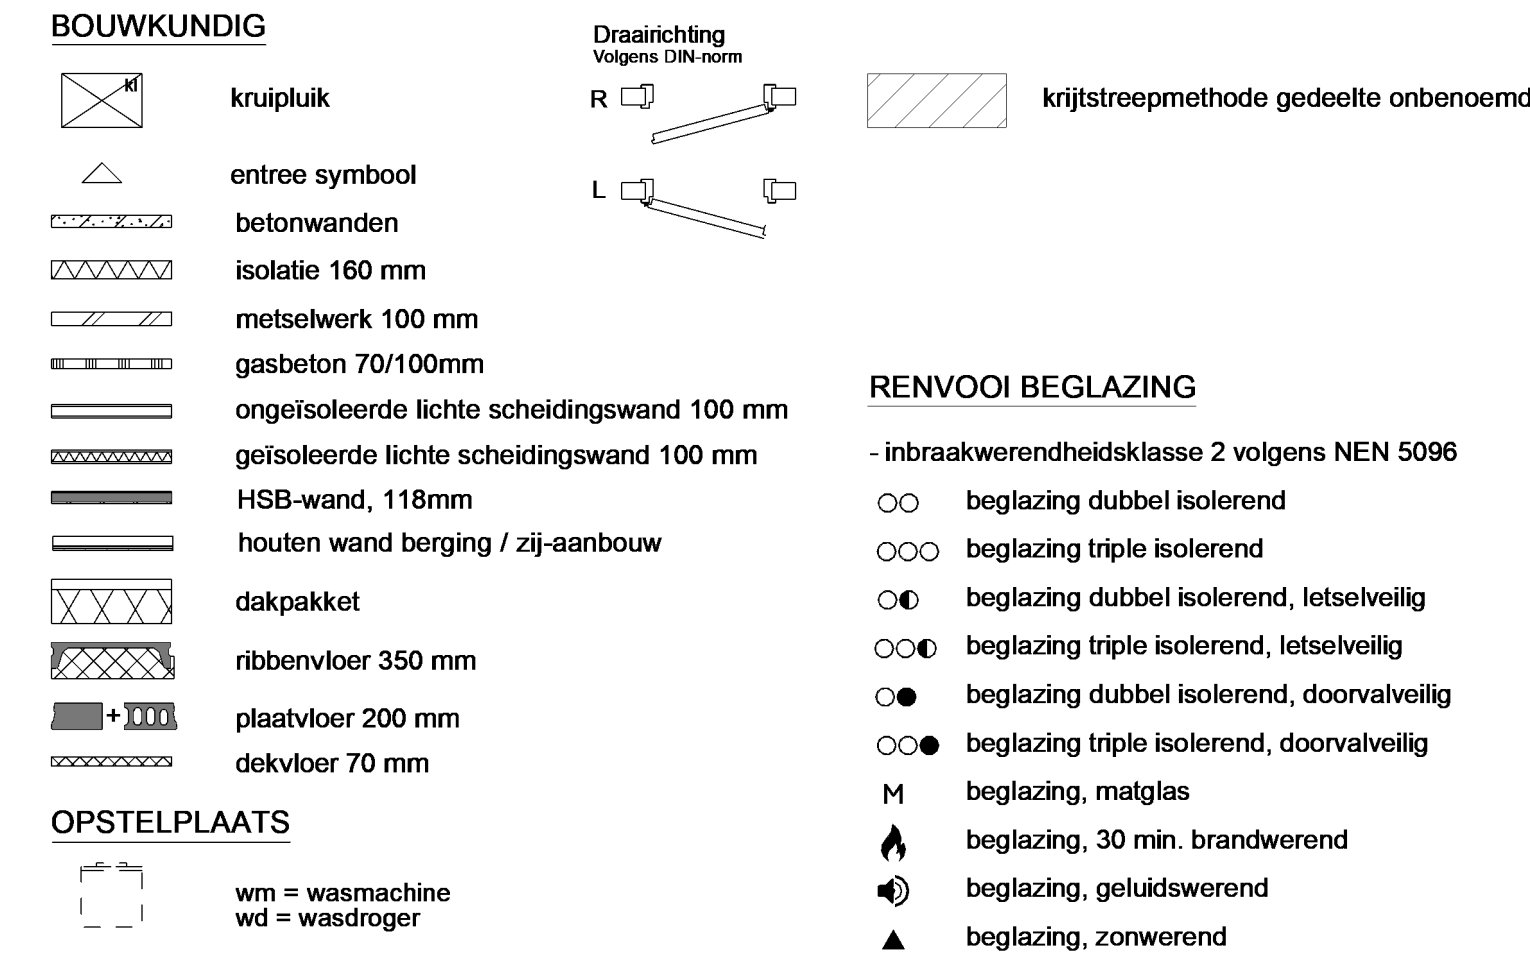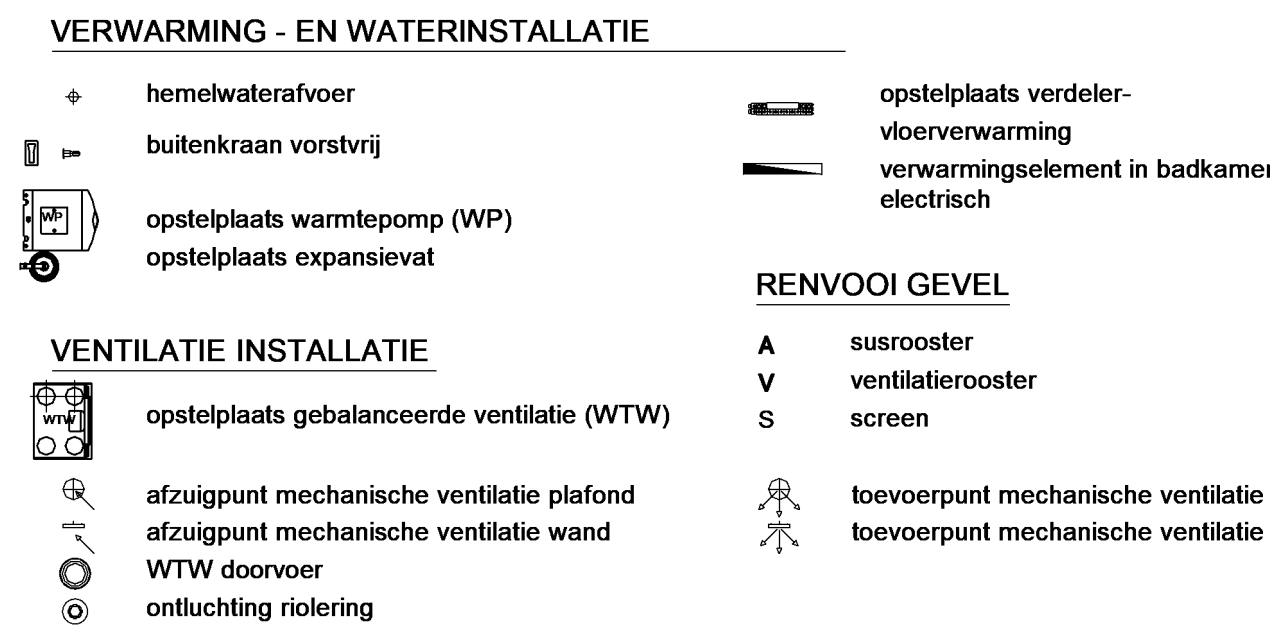

Wijziging nr.	Wijziging datum	Wijziging omschrijving
Projectnaam: Haarwijk Oost Projectlocatie: Gerlinden Projectnr.: VB23-07500-22		Grafiektabel: 05 Schaal: 2D tekening Plaatnr. 111 2440 A0 Normaal T. 010 - 545 01 11 F. 071 - 542 51 51
Opdrachtgever: Heijmans Vastgoed BV Architect: FAAM ARCHITECTS Projectfase: Verkooptekening Onderwerp: OVZT BNR 133 Plattegr. gevel, doorsnede	Format: A0 Schaal: 1:50 Datum: 2025-02-10 Gefici.: VDB	VK-9.019