





bouwnr. 128

voorgevel
1 : 50

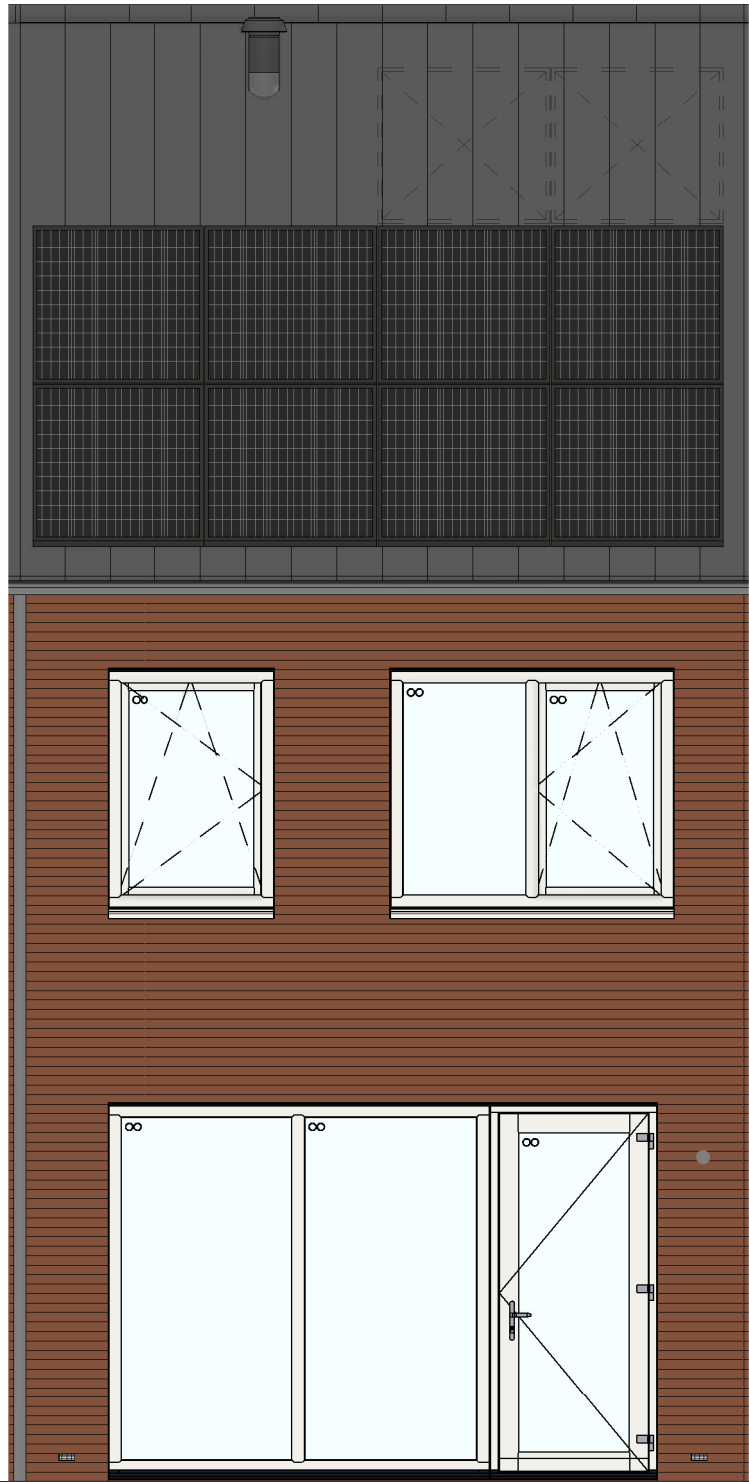


bouwnr. 128

achtergevel
1 : 50

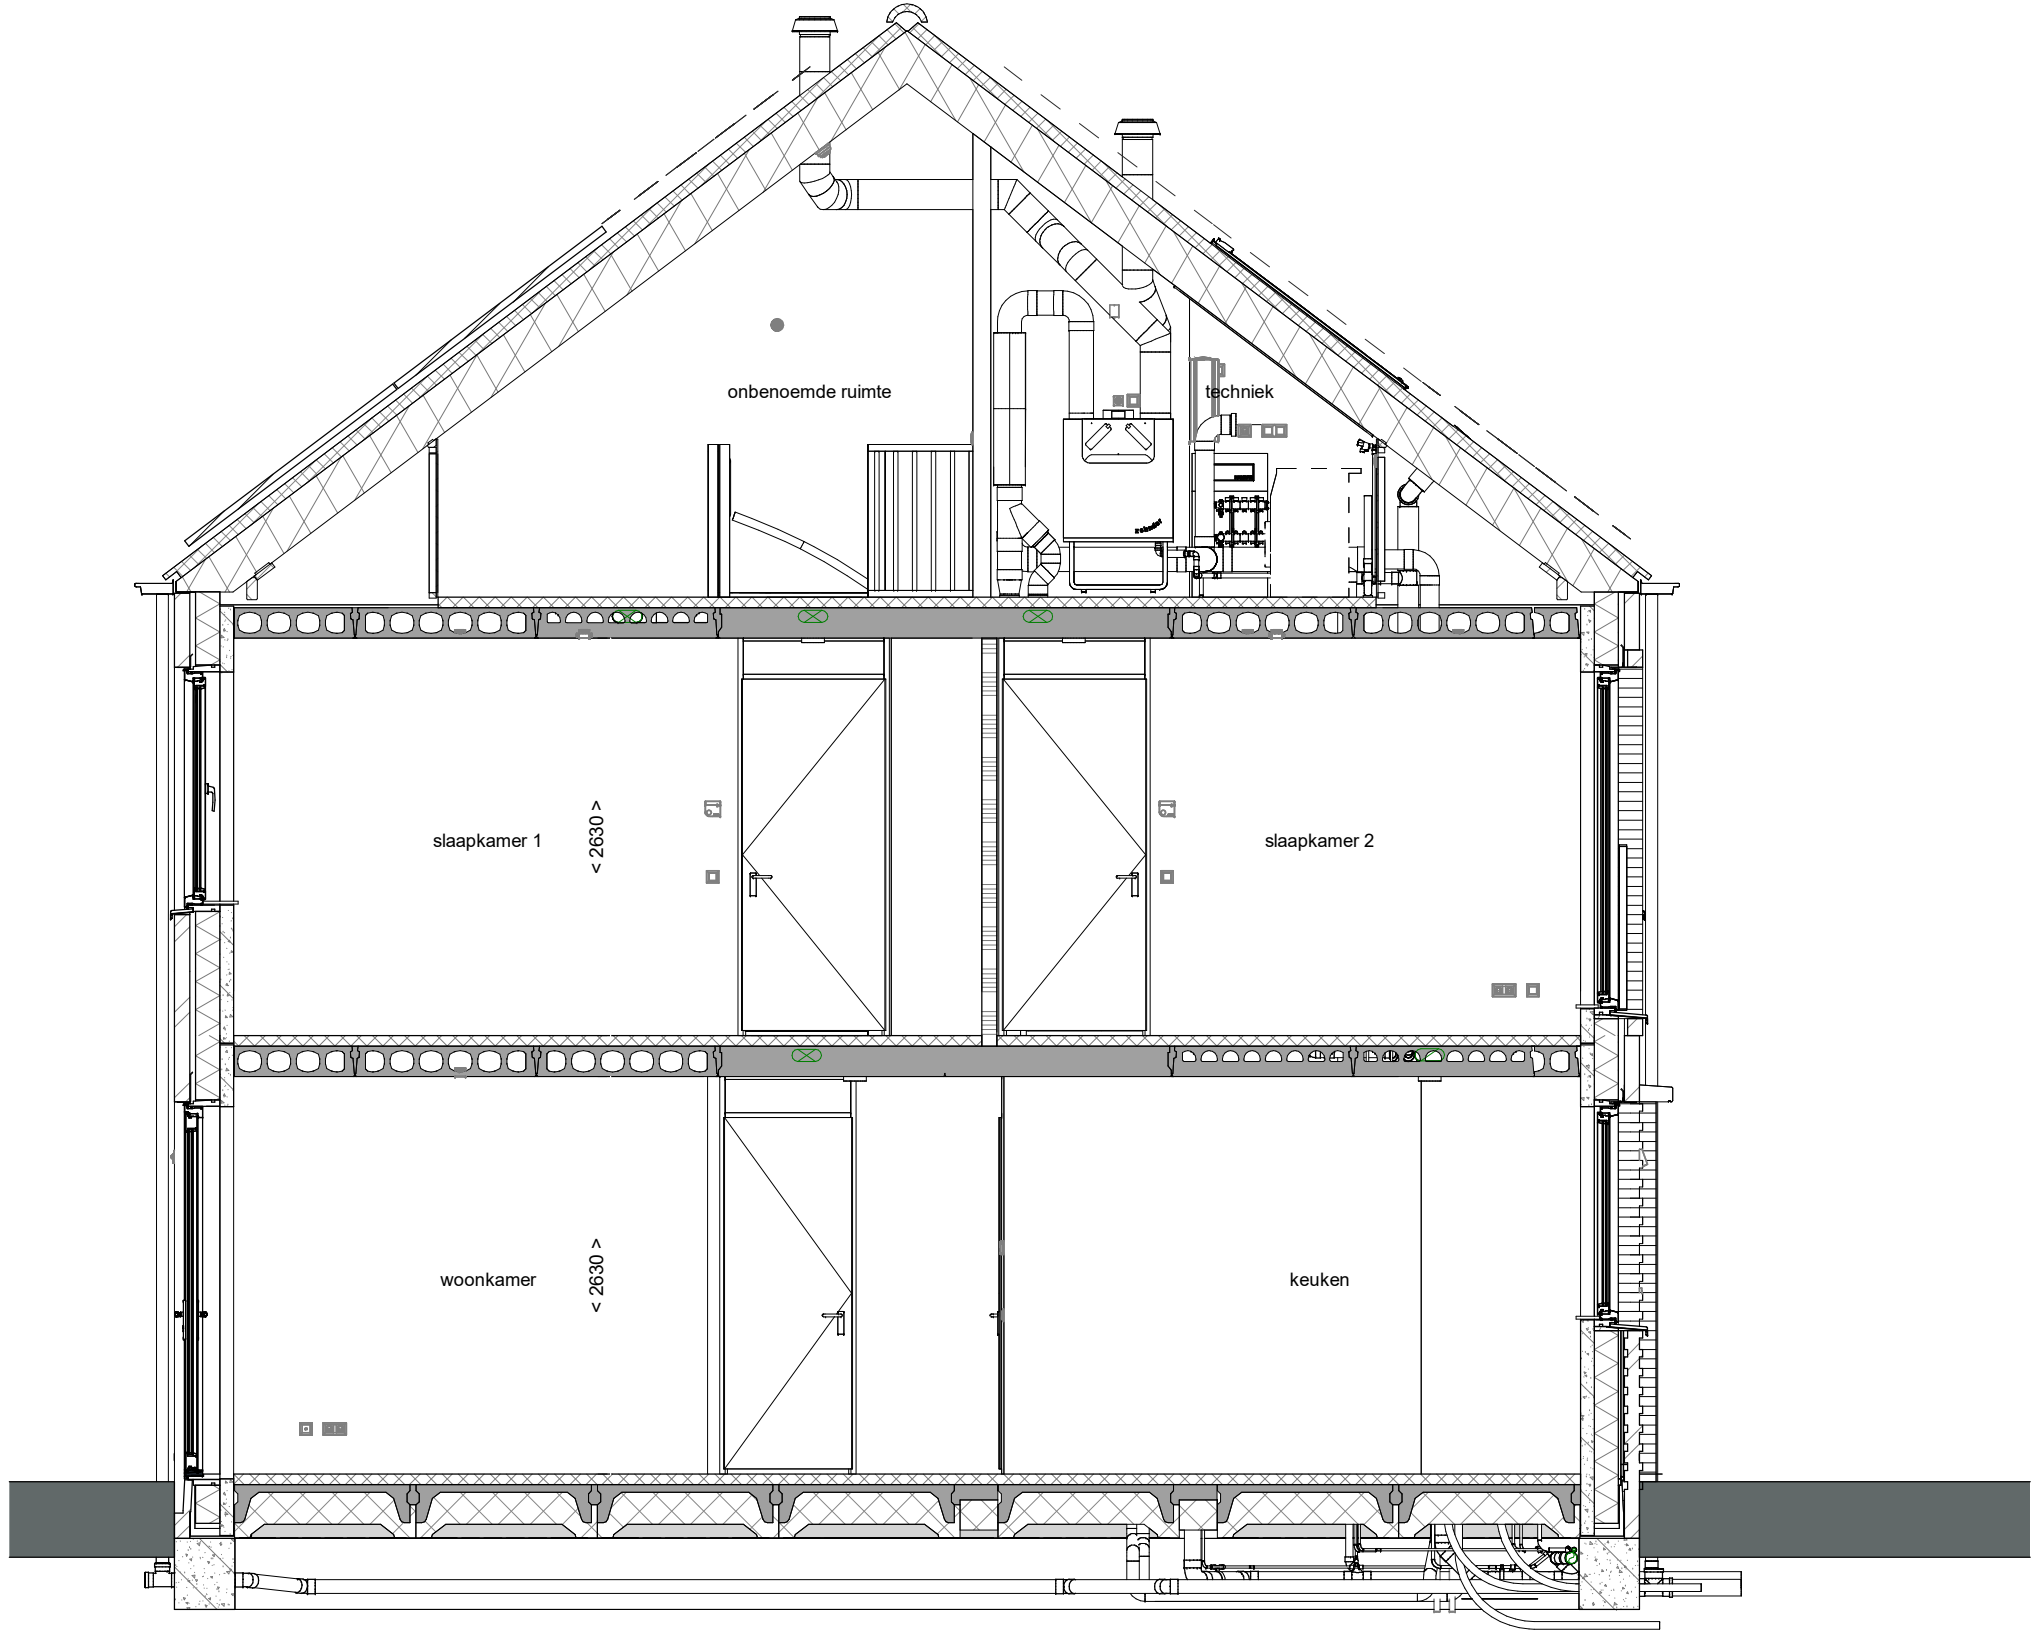


doorsnede A-A
1 : 50

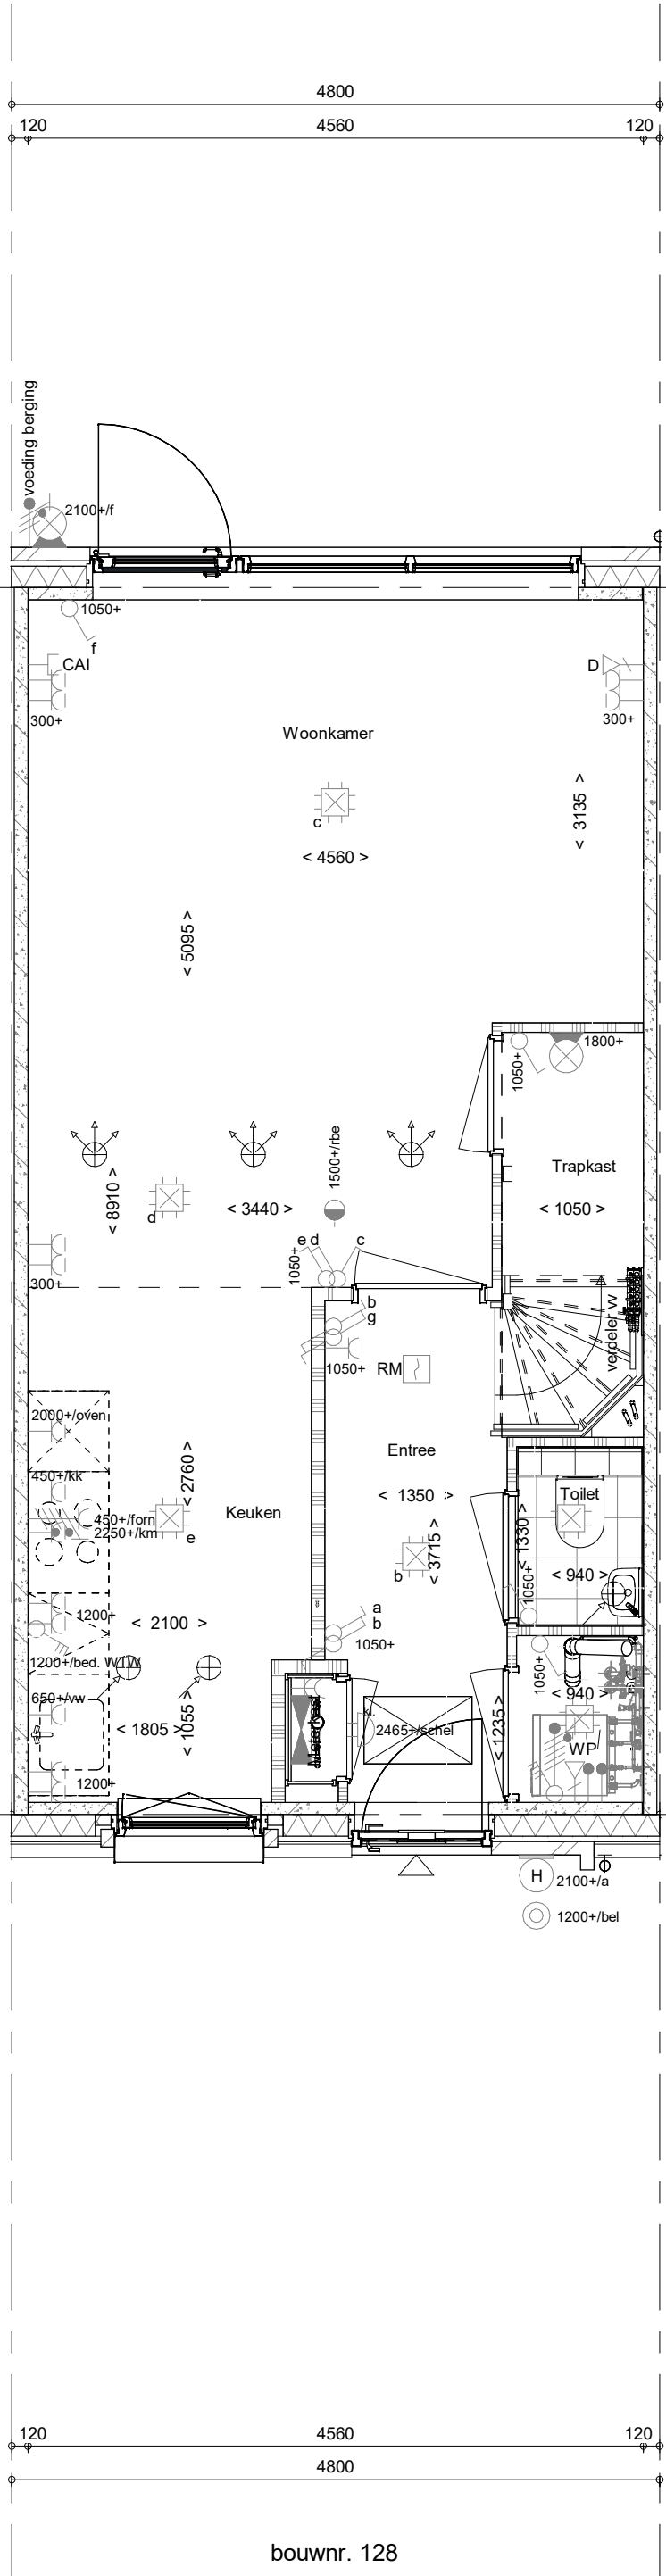


bouwnr. 128

Begane grond
1 : 50

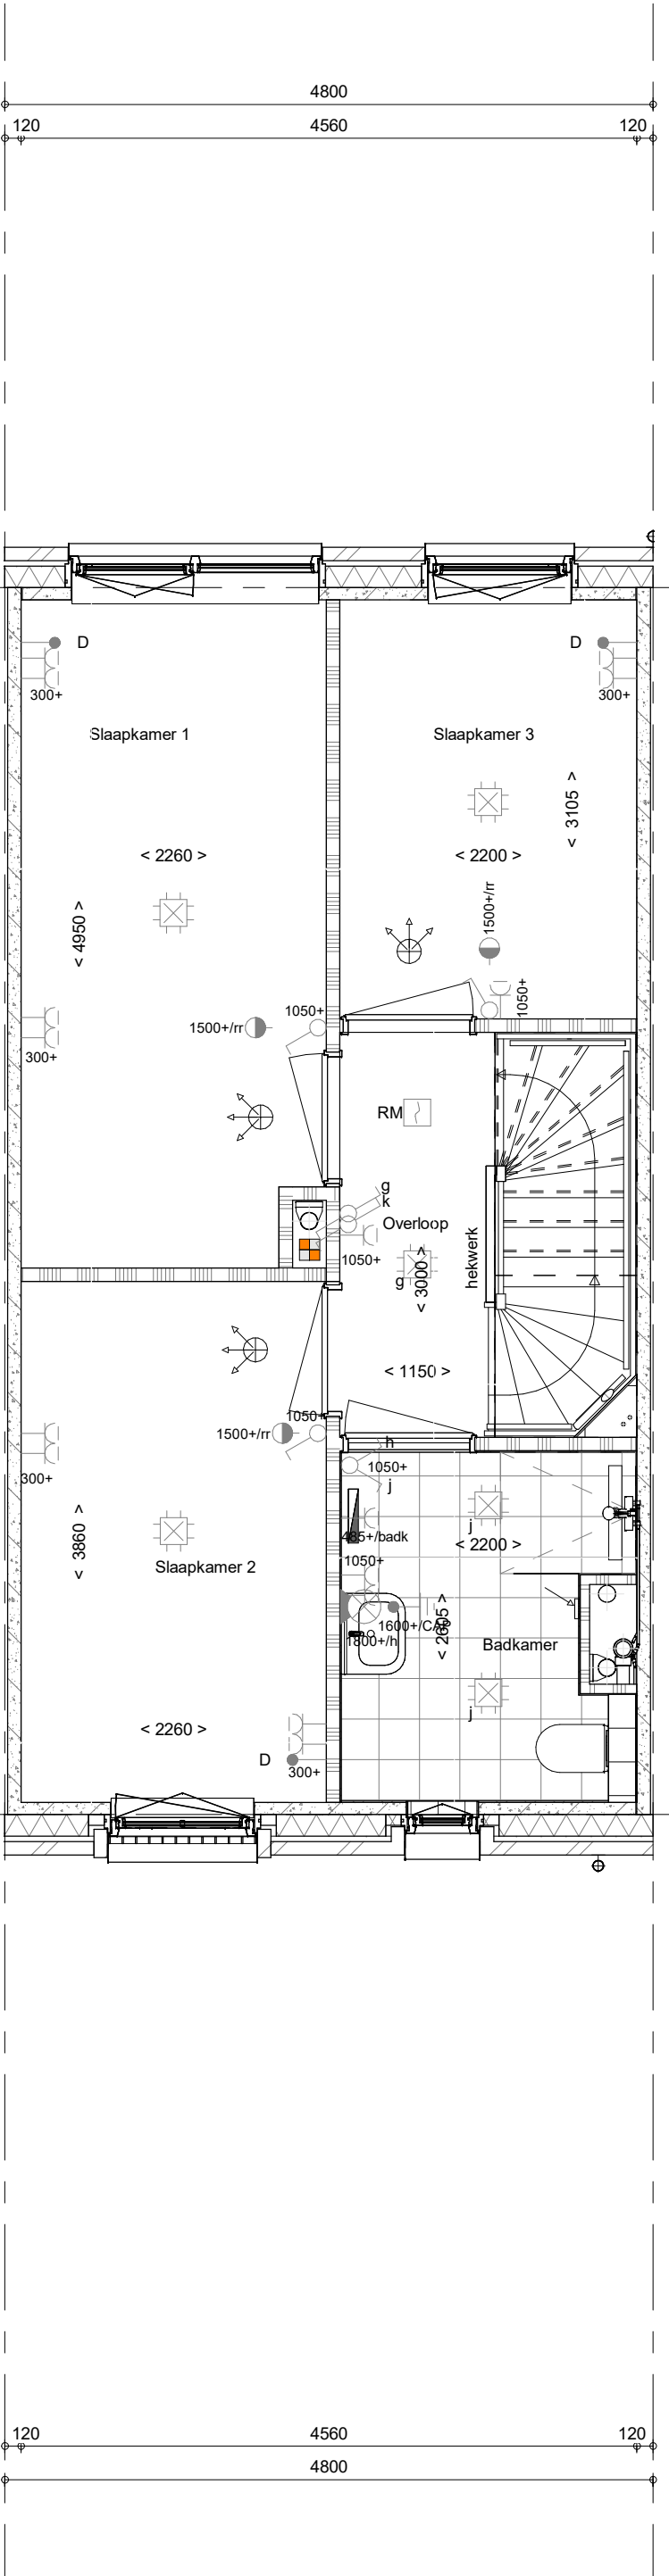


bouwnr. 128

1e verdieping
1 : 50

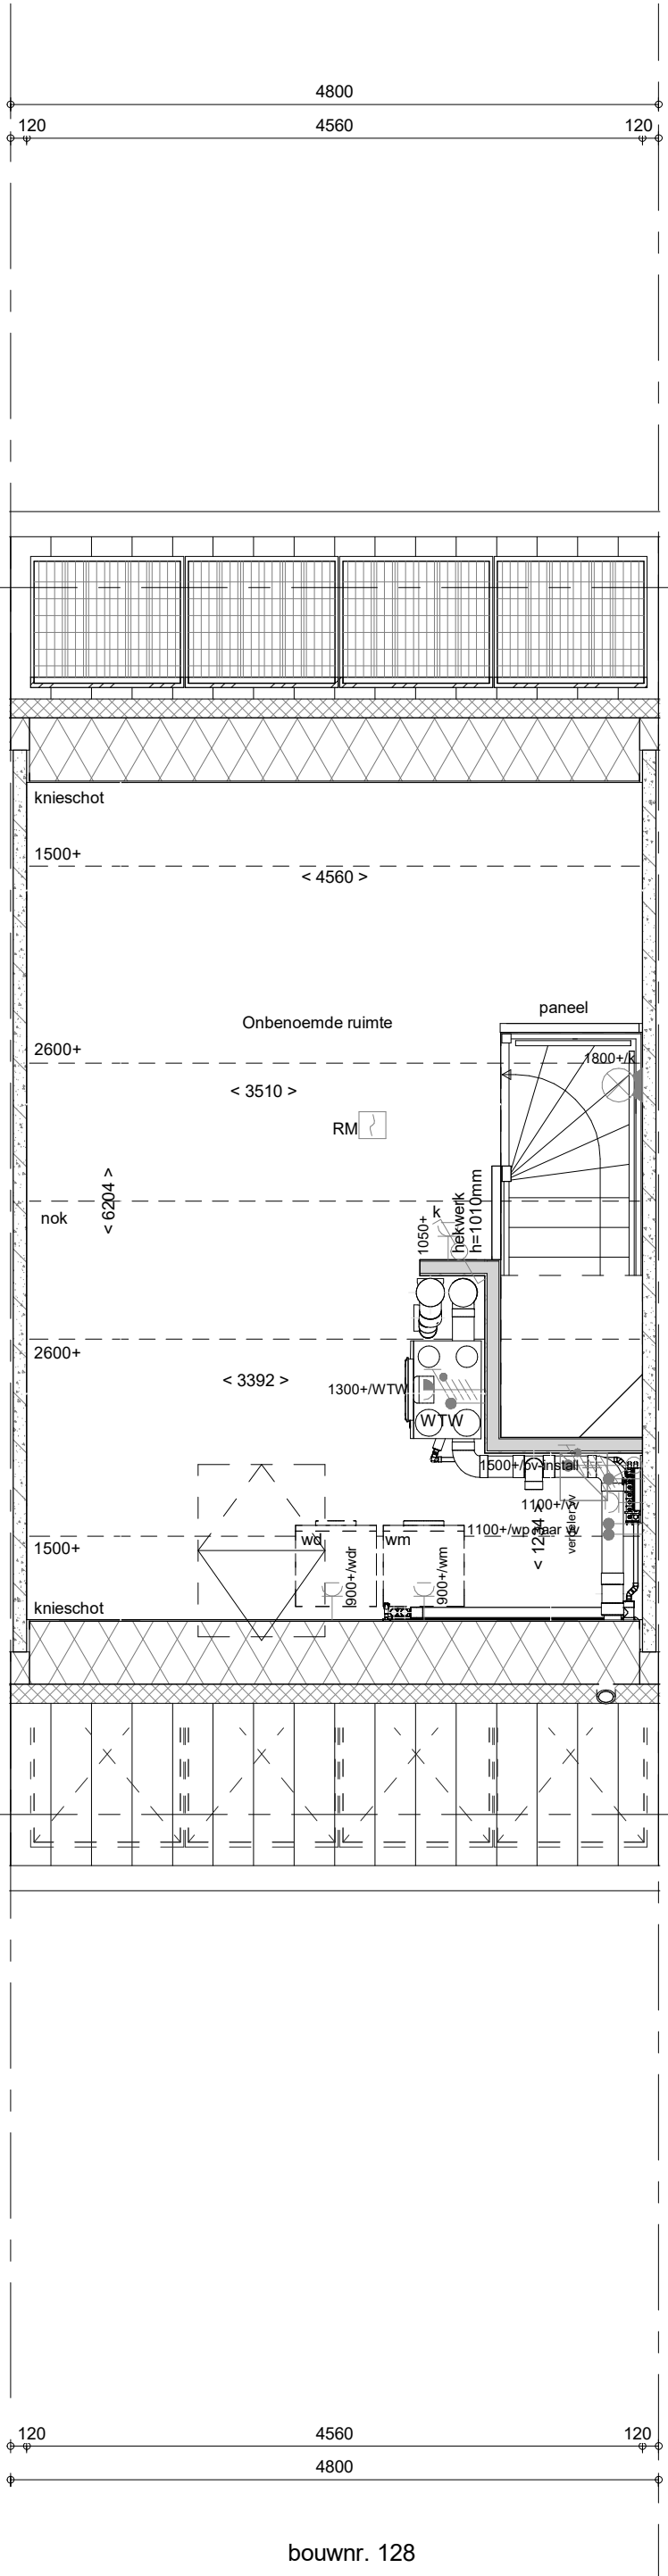

bouwnr. 128

2e verdieping
1 : 50

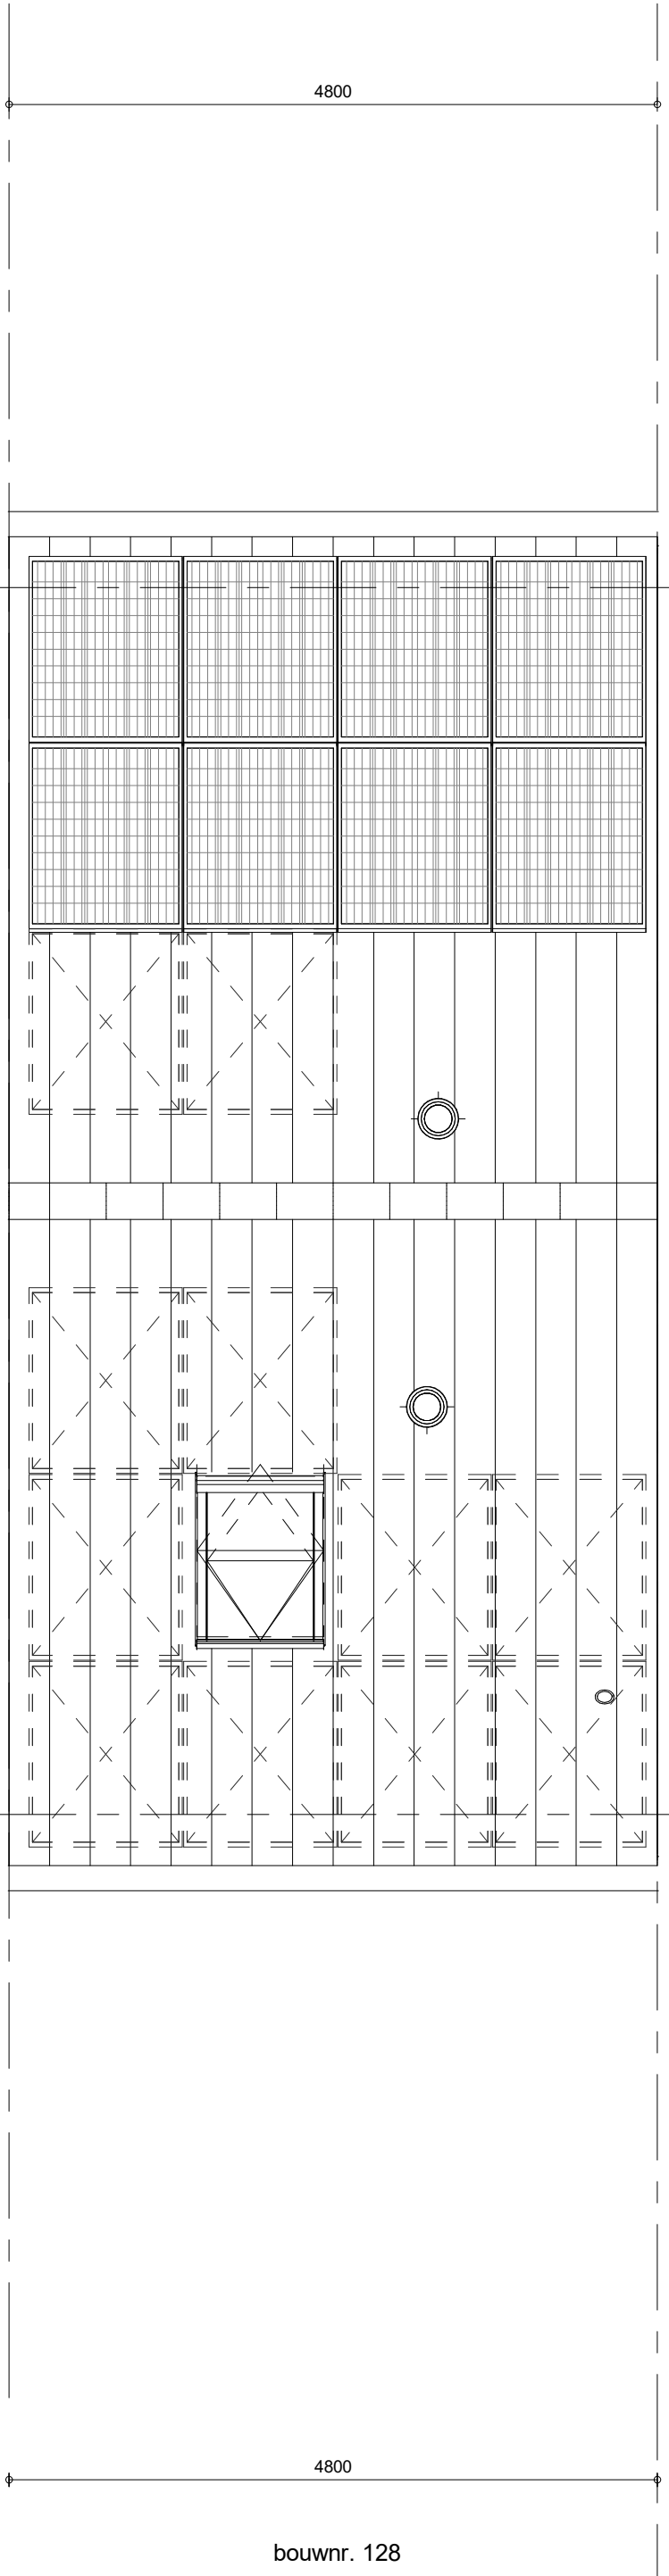

bouwnr. 128

Dakaanzicht
1 : 50

RENNVOOI Symbolen alleen van toepassing indien in de woning aangegeven	
ELEKTRISCHE INSTALLATIE	
	Aansluitpunt 1 fase, nul en beschermingscontact, pv-install bedraad, niet afgemonteerd (loos in mk)
	Aansluitpunt voeding PV-installatie (indien PV-install aanwezig)
	Aansluitpunt niet bedraad
	Losse leiding wordt bedraad met UTP kabel, niet afgemonteerd
	Aansluitpunt TV
	Aansluitpunt DATA
	Deurbel
	Centraal aardpunt
	Centraaldoos tbv verlichting
	Belddrukker
	Enkelpolige schakelaar met wandcontactdoos
	Aansluitpunt tbv armatuur op wand
	Rookmelder, optisch op lichtnet conform NEN 2555
	Schakelaar, 1-polig
	Schakelaar, serie-
	Schakelaar, wissel-
	Schakelaar, wissel-, 2-voudige uitvoering
	Schakelaar, wissel-enkelpolig
	Schakelaar, 3-standen tbv bediening ventilatie
	Sturing naar wp (tbc)
	Na-regeling (nr)
	Kanaalvoeler (opgenomen in toevoer WTW)
	Verdeelinrichting
	Wandcontactdoos 1-voudig met beschermingscontact
	Wandcontactdoos 1-voudig met beschermingscontact, waterdicht
	Wandcontactdoos 2-voudig met beschermingscontact, verticaal
	Wandcontactdoos 2-voudig met beschermingscontact, horizontaal
	Wandcontactdoos met wisselschakelaar
	Wandcontactdoos, perilex, 2x230V tbv fornuis
	Wandcontactdoos, mv 230V, WP 400V
	Dakdoorvoer t.b.v. PV (plat dak)
	Ruimtereservering omvormer PV-installatie
	PV-paneel
	PV panelen ter indicatie, aantal en positie kan afwijken van tekening
	aantal PV panelen conform de specifieke bouwnummer BENG berekening
VERWARMING - EN WATERINSTALLATIE	
	hemelwaterafvoer
	buitenkraan vorstvrij
	opstelplaats warmtepomp (WP)
	opstelplaats expansievat
	opstelplaats verdeler-voerverwarming
	verwarmingselement in badkamer elektrisch
RENNVOOI GEVEL	
	A - sursrooster
	V - ventilatierooster
	S - screen
	afzuigpunt mechanische ventilatie plafond
	afzuigpunt mechanische ventilatie wand
	WTW doorvoer
	ontluchting riolering
VENTILATIE INSTALLATIE	
	opstelplaats gebalanceerde ventilatie (WTW)
	afzuigpunt mechanische ventilatie plafond
	afzuigpunt mechanische ventilatie wand
	WTW doorvoer
	ontluchting riolering
BOUWKUNDIG	
	kruipruimte
	entree symbol
	betonwanden
	isolatie 180 mm
	metselwerk 100 mm
	gipsbeton 70/100mm
	ongeïsoleerde lichte scheidingwand 100 mm
	geïsoleerde lichte scheidingwand 100 mm
	HSB-wand, 118mm
	houten wand berging / zij-aanbouw
	dakpakket
	ribbenvloer 350 mm
	plaatvloer 200 mm
	dekvloer 70 mm
	vm = wasmachine
	wd = wasdroger
	draarichting volgens DIN 6846
	kruisstreepmethode gedeelte onbetoend
RENNVOOI BEGLAZING	
	- inbraakwerendheidsklasse 2 volgens NEN 5006
	beglazing dubbel isolerend
	beglazing triple isolerend
	beglazing dubbel isolerend, letselveilig
	beglazing triple isolerend, letselveilig
	beglazing dubbel isolerend, doorvalveilig
	beglazing triple isolerend, doorvalveilig
	beglazing, matglas
	beglazing, 30 min. brandwerend
	beglazing, geluiddwerend
	beglazing, zonwerend

Wijziging nr.		Wijziging datum	Wijziging omschrijving	
Projectnaam:		Haarwijk Oost	 Woningbouw Opdrachtgever: Heijmans Vastgoed BV Architect: FAAM ARCHITECTS Projectfase: Verkooptekening Onderwerp: OVZT BNR 128 Plattegr, gevel, doorsnede	
Projectlocatie:		Gorinchem		
Projectnr.:		VB23-07500-22		
Opdrachtgever:		Heijmans Vastgoed BV	Opdrachtgever: Heijmans Vastgoed BV Architect: FAAM ARCHITECTS Projectfase: Verkooptekening Onderwerp: OVZT BNR 128 Plattegr, gevel, doorsnede	
Architect:		FAAM ARCHITECTS	Opdrachtgever: Heijmans Vastgoed BV Architect: FAAM ARCHITECTS Projectfase: Verkooptekening Onderwerp: OVZT BNR 128 Plattegr, gevel, doorsnede	
Projectfase:		Verkooptekening	Opdrachtgever: Heijmans Vastgoed BV Architect: FAAM ARCHITECTS Projectfase: Verkooptekening Onderwerp: OVZT BNR 128 Plattegr, gevel, doorsnede	
Onderwerp:		OVZT BNR 128	Opdrachtgever: Heijmans Vastgoed BV Architect: FAAM ARCHITECTS Projectfase: Verkooptekening Onderwerp: OVZT BNR 128 Plattegr, gevel, doorsnede	
		Plattegr, gevel, doorsnede	Opdrachtgever: Heijmans Vastgoed BV Architect: FAAM ARCHITECTS Projectfase: Verkooptekening Onderwerp: OVZT BNR 128 Plattegr, gevel, doorsnede	
			Opdrachtgever: Heijmans Vastgoed BV Architect: FAAM ARCHITECTS Projectfase: Verkooptekening Onderwerp: OVZT BNR 128 Plattegr, gevel, doorsnede	
			Opdrachtgever: Heijmans Vastgoed BV Architect: FAAM ARCHITECTS Projectfase: Verkooptekening Onderwerp: OVZT BNR	