





Begane grond
1 : 50

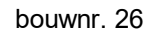

1e verdieping
1 : 50

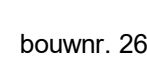

2e verdieping
1 : 50

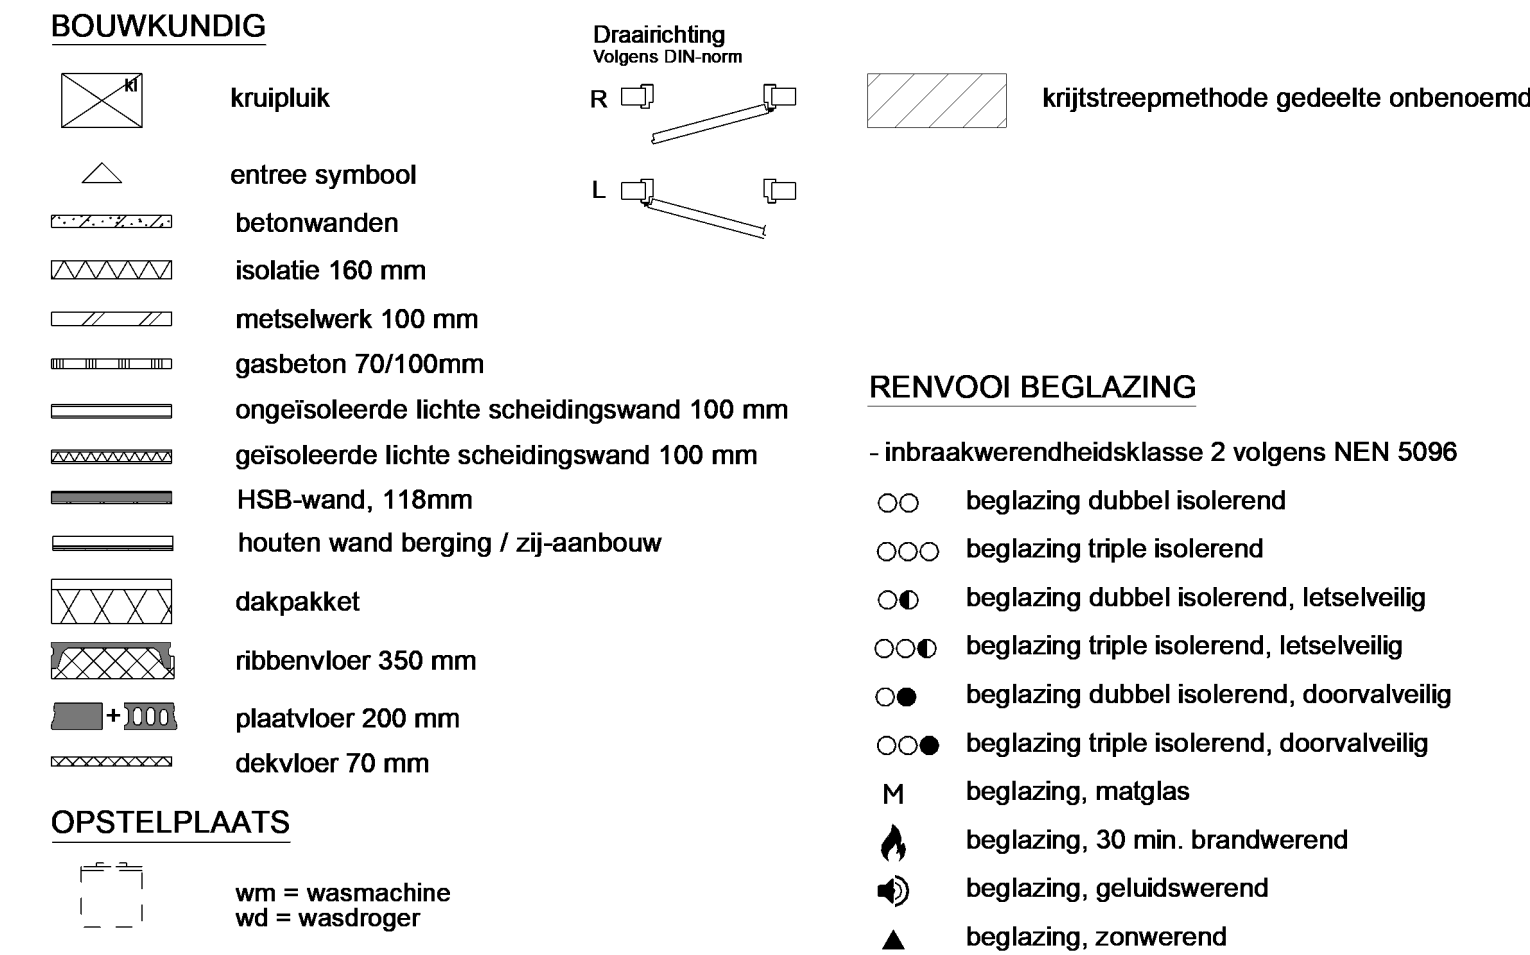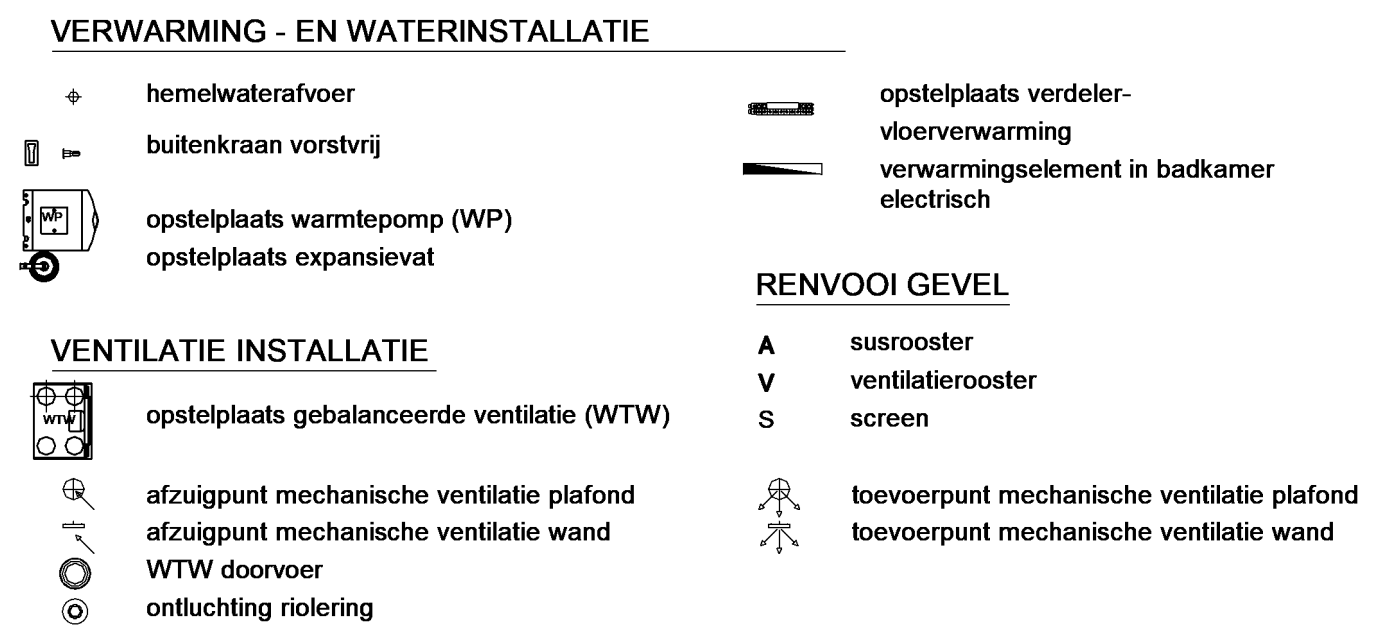

Wijziging nr. Wijziging datum		Wijziging omschrijving	
Projectnaam: Haarwijk Oost Projectlocatie: Gorinchem Projectnr.: VB23-07500-22			
Opdrachtgever: Heijmans Vastgoed BV Architect: FAAM ARCHITECTS Projectfase: Verkoopkeuring Onderwerp: OVZT BNR 26 Plattegr. gevel, doorsnede		Grontmij 05 Sted 27 November Postbus 171 3240 AD Haarlem T 020 - 545 01 11 F 071 - 545 01 51	
		Formaat: A0 Schaal: 1:50 Datum: 2025-02-10 Versie: 003	
		VK-9.001	