
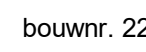



Begane grond
1 : 50

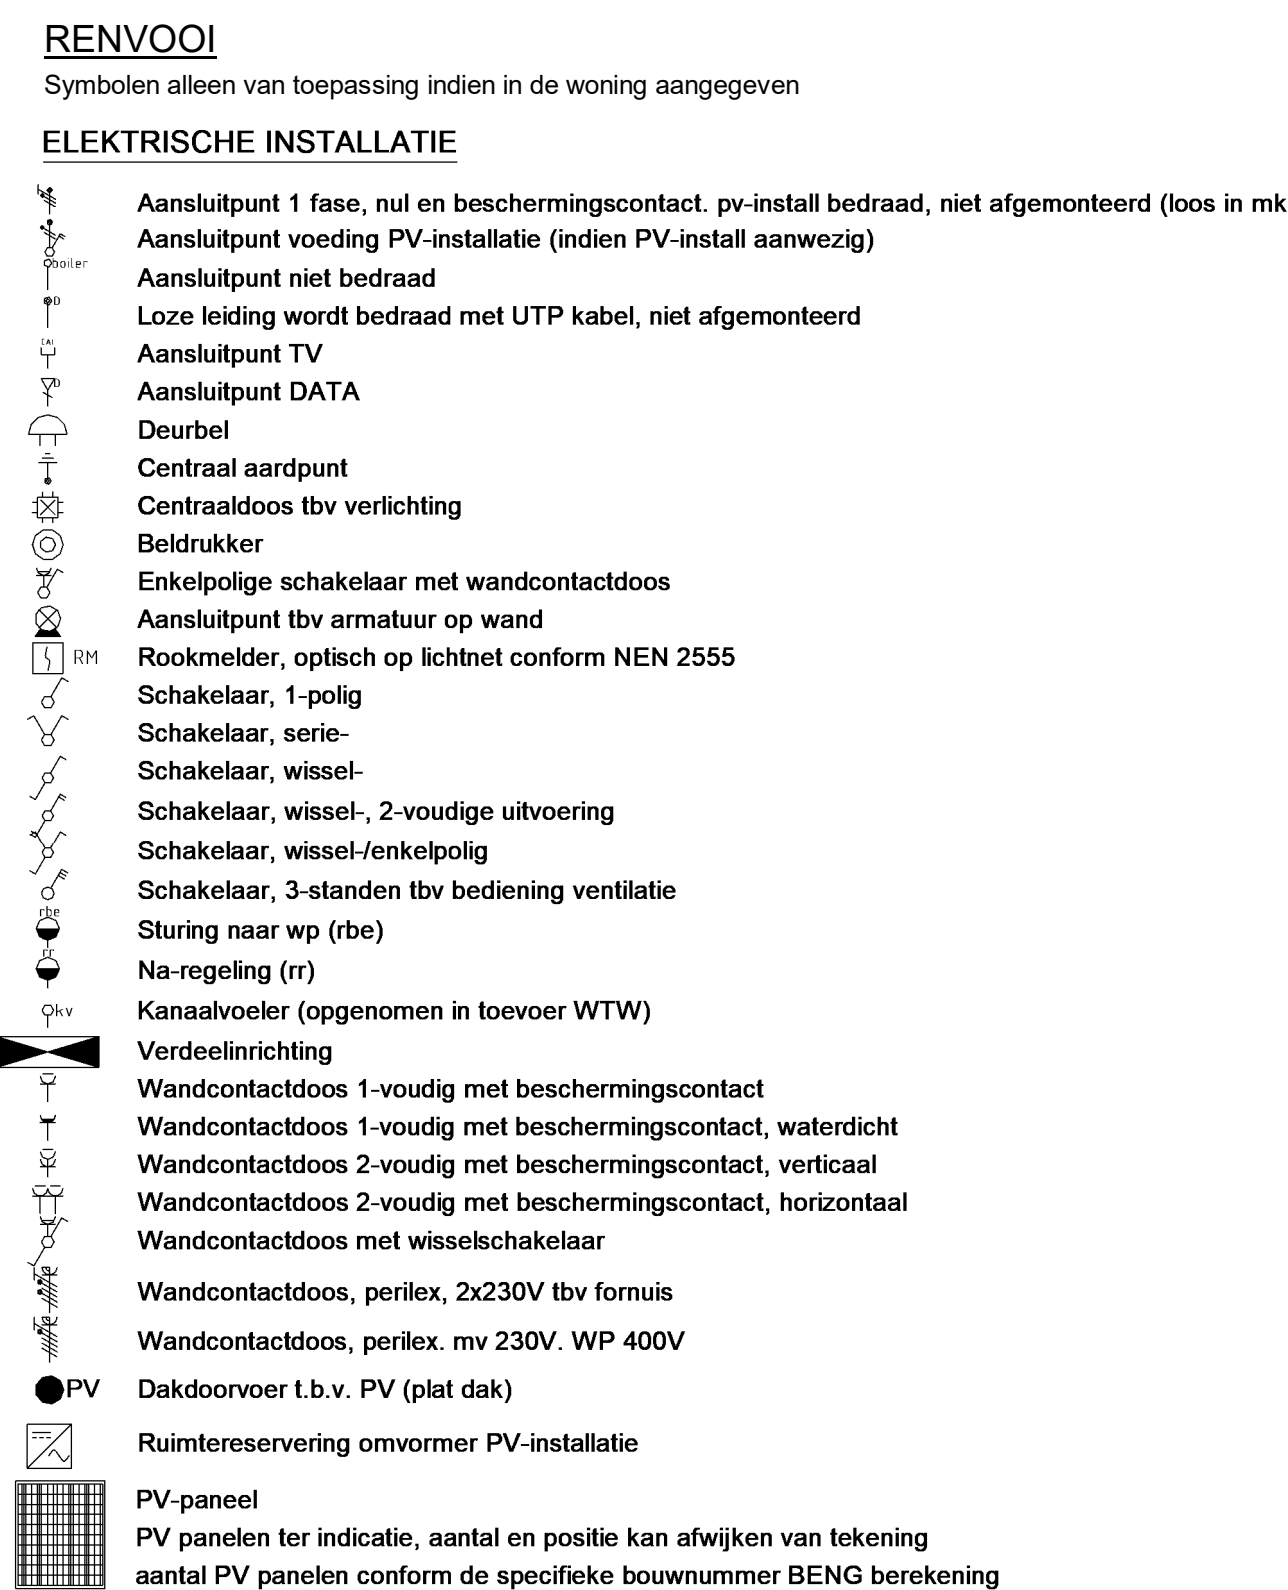


1e verdieping
1 : 50

**VERWARMING - EN WATERINSTALLATIE**


VENTILATIE INSTALLATIE

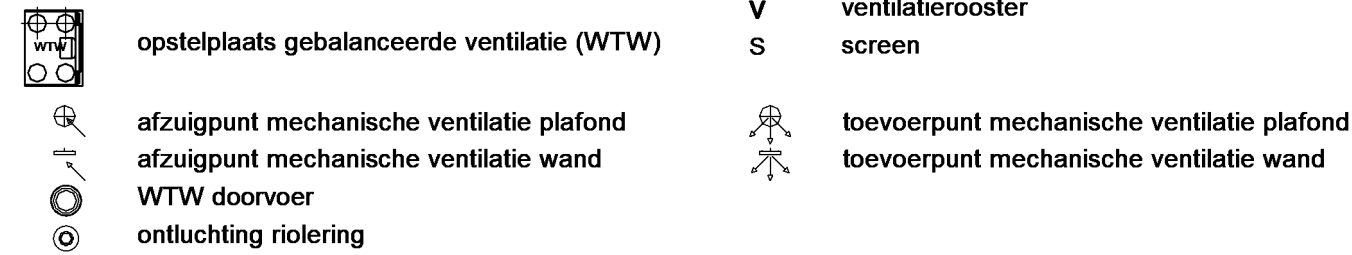

BOUWKUNDIG

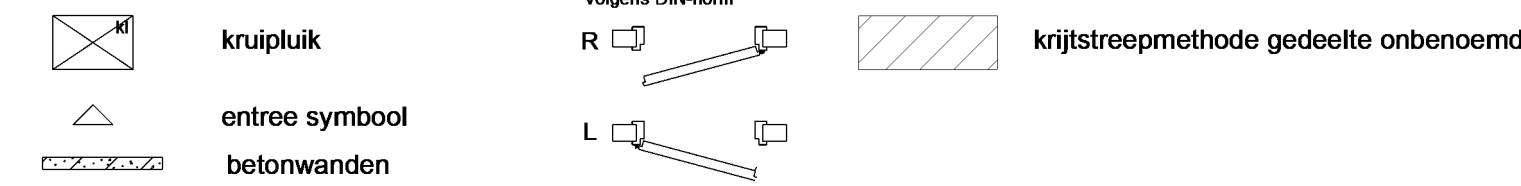

gasbeton 70/100mm

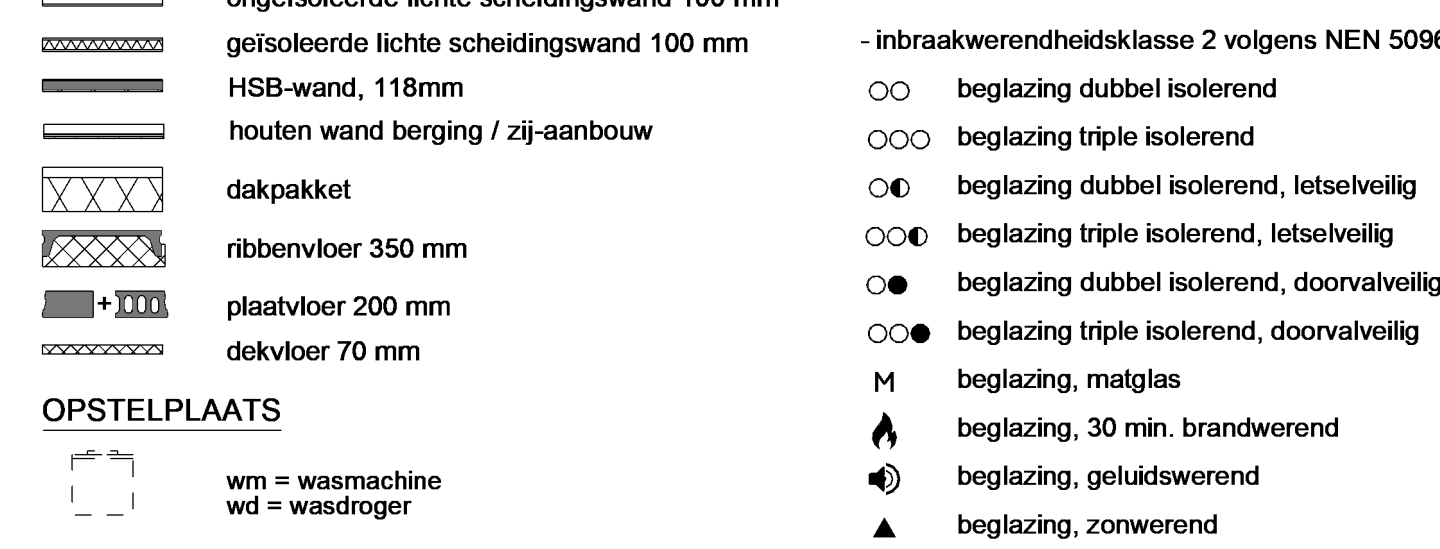

Wijziging nr.	Wijziging datum	Wijziging omschrijving
Projectnaam:	Haarwijk Oost	 Grontmijweg 69 Postbus 171 T 016 - 545 01 11 Sted 27 Amsterdam 5240 AD Roosendaal F 073 - 542 01 61
Projectlocatie:	Gorinchem	
Projectnr.:	VBZ3-07500-22	
Opdrachtgever:	Heijmans Vastgoed BV	
Architect:	FAAM ARCHITECTS	Format: A0
Projectfase:	Verkooptekening	Schaal: 1:50
Onderwerp:	OVZT BNR 22	Datum: 2025-02-10
	Plattegr., gevel, doorsnede	Getek.: VSB