

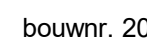


Begane grond
1 : 50

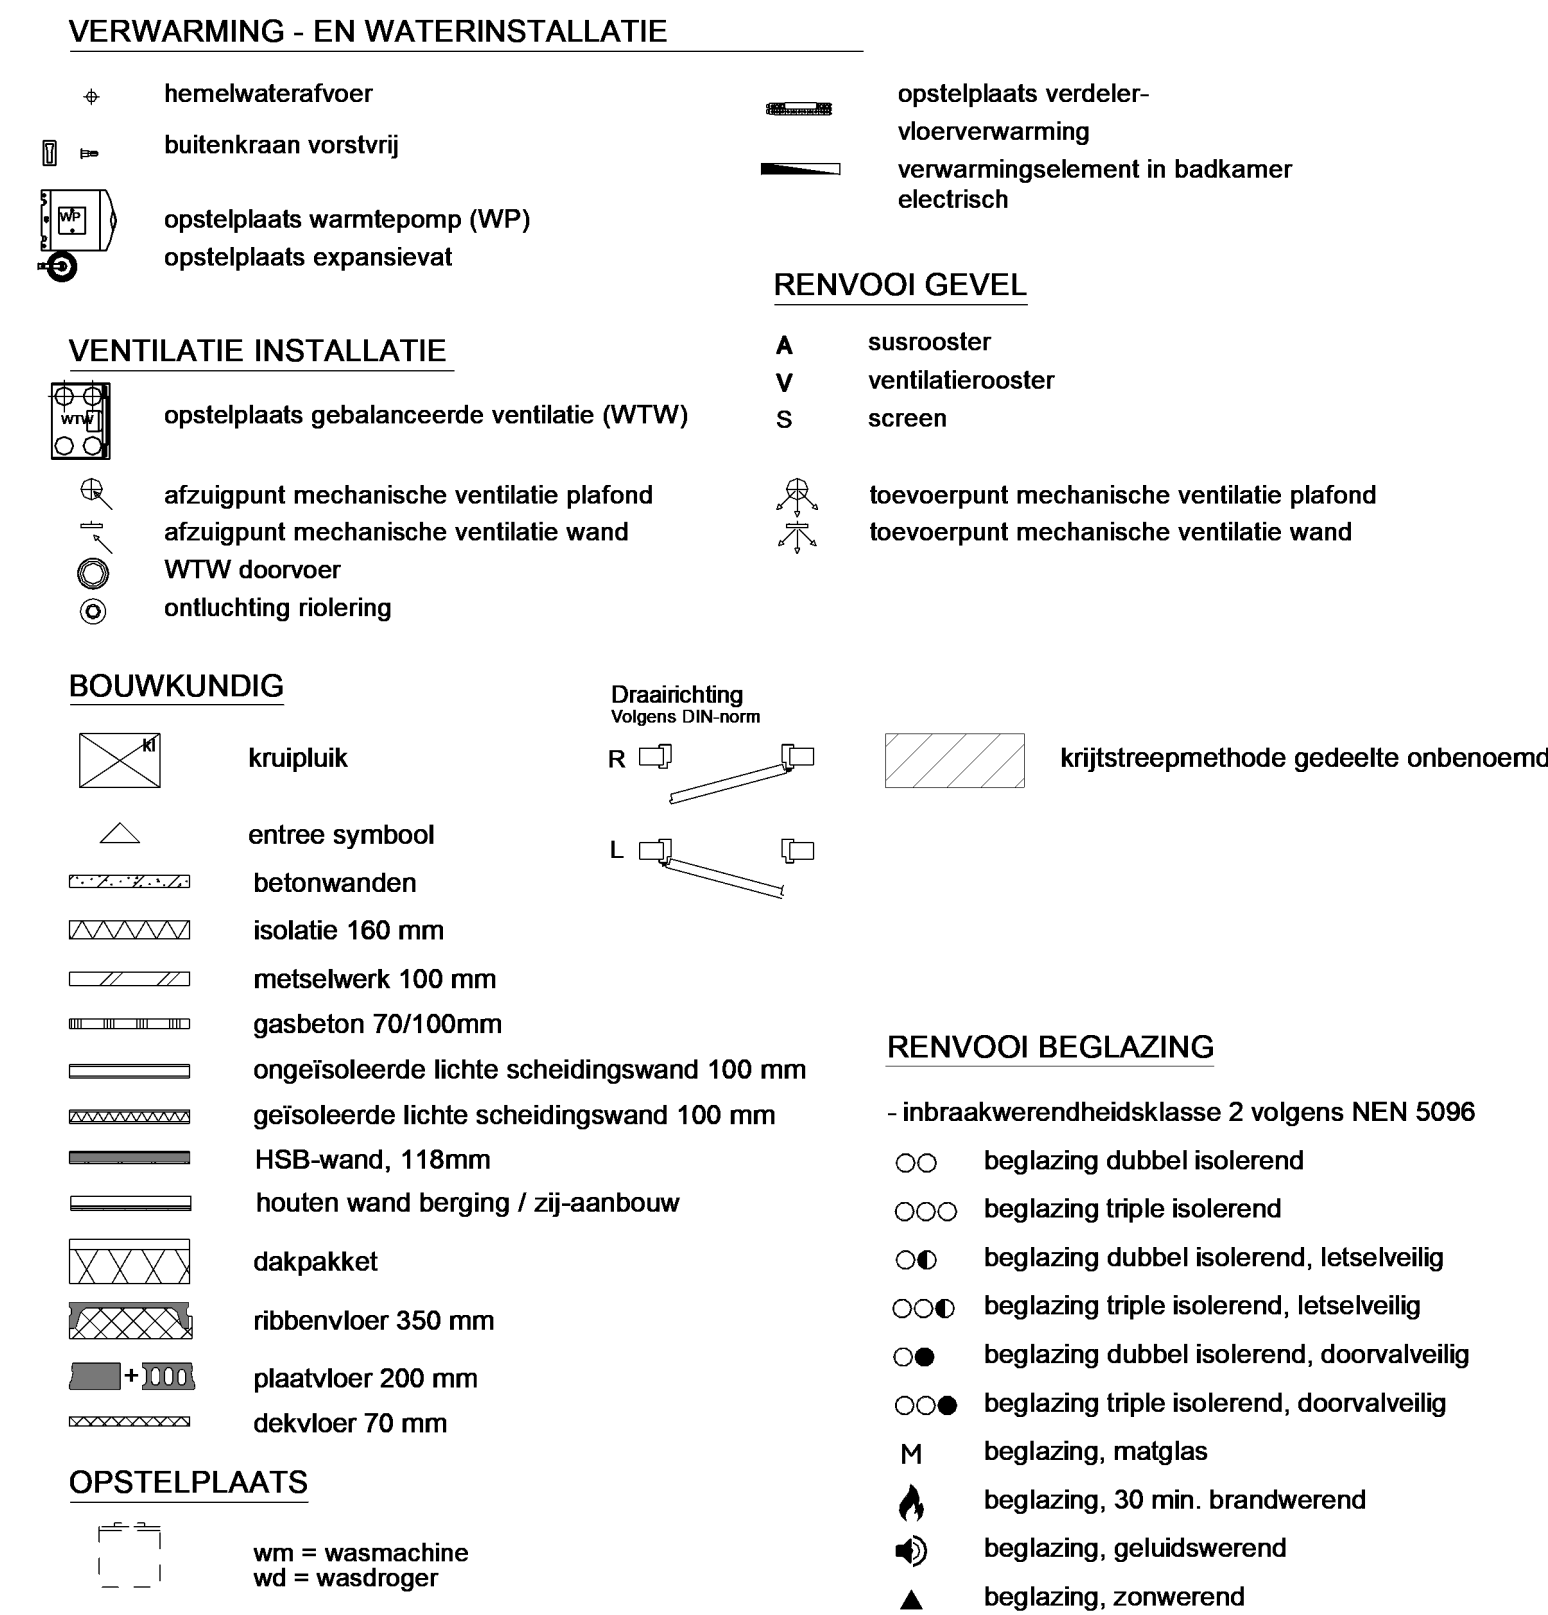

1e verdieping
1 : 50

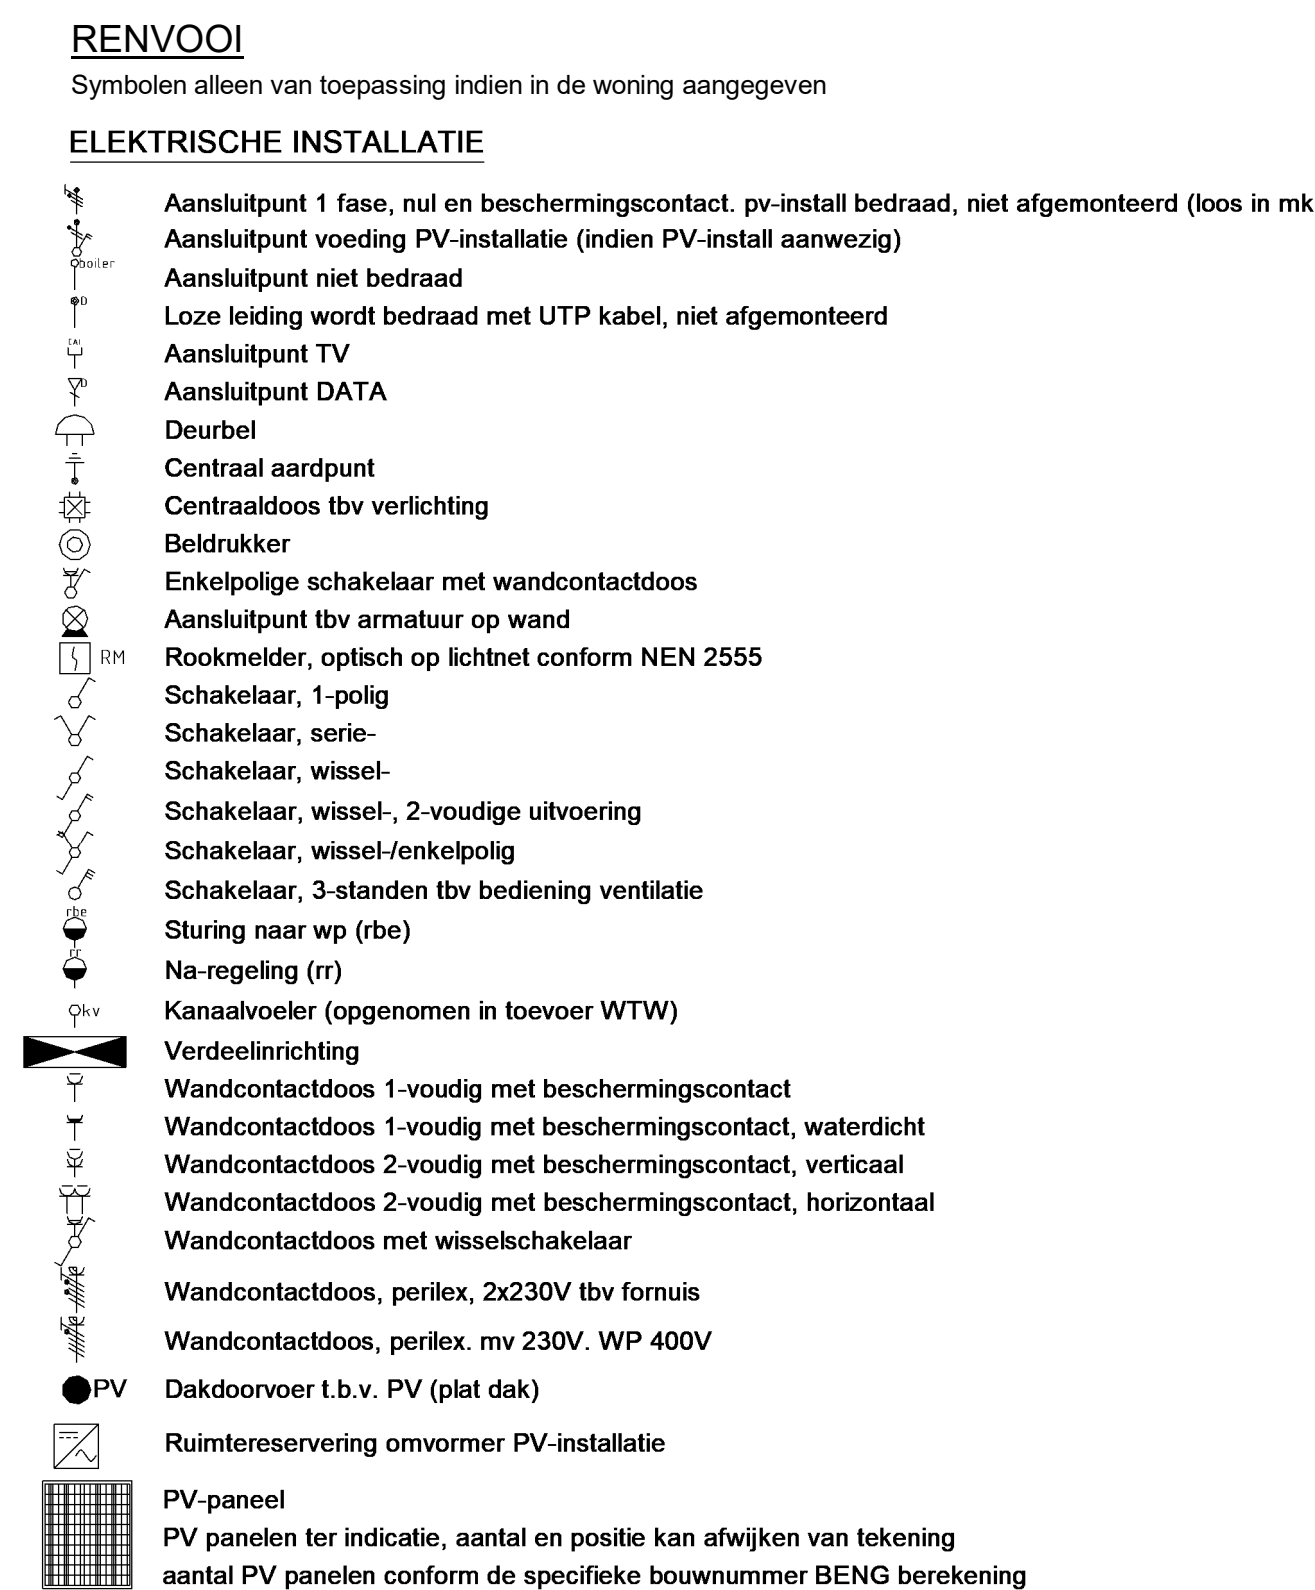

Wijzing nr. : Wijziging datum	Wijzing omschrijving
Projectnaam: Haarwijk Oost Projectlocatie: Gorinchem Projectnr.: VB23-07500-22	 Woningbouw Grafplanget 603 Postbus 111 3446 AD Rossum T 035 - 543 51 11 F 035 - 543 51 51
Opdrachtgever: Heijmans Vastgoed BV	
Architect: FAAM ARCHITECTS	
Projectfase: Verkooptekening	
Onderwerp: OVZT BNR 20 Plattegr. gevel, doorsnede	
	Formaat: A0 Schaal: 1:50 Datum: 2025-02-10 Getek.: VDB VK-9.007